


# Инженерные сети 3. 1-ый этаж (1 : 33)

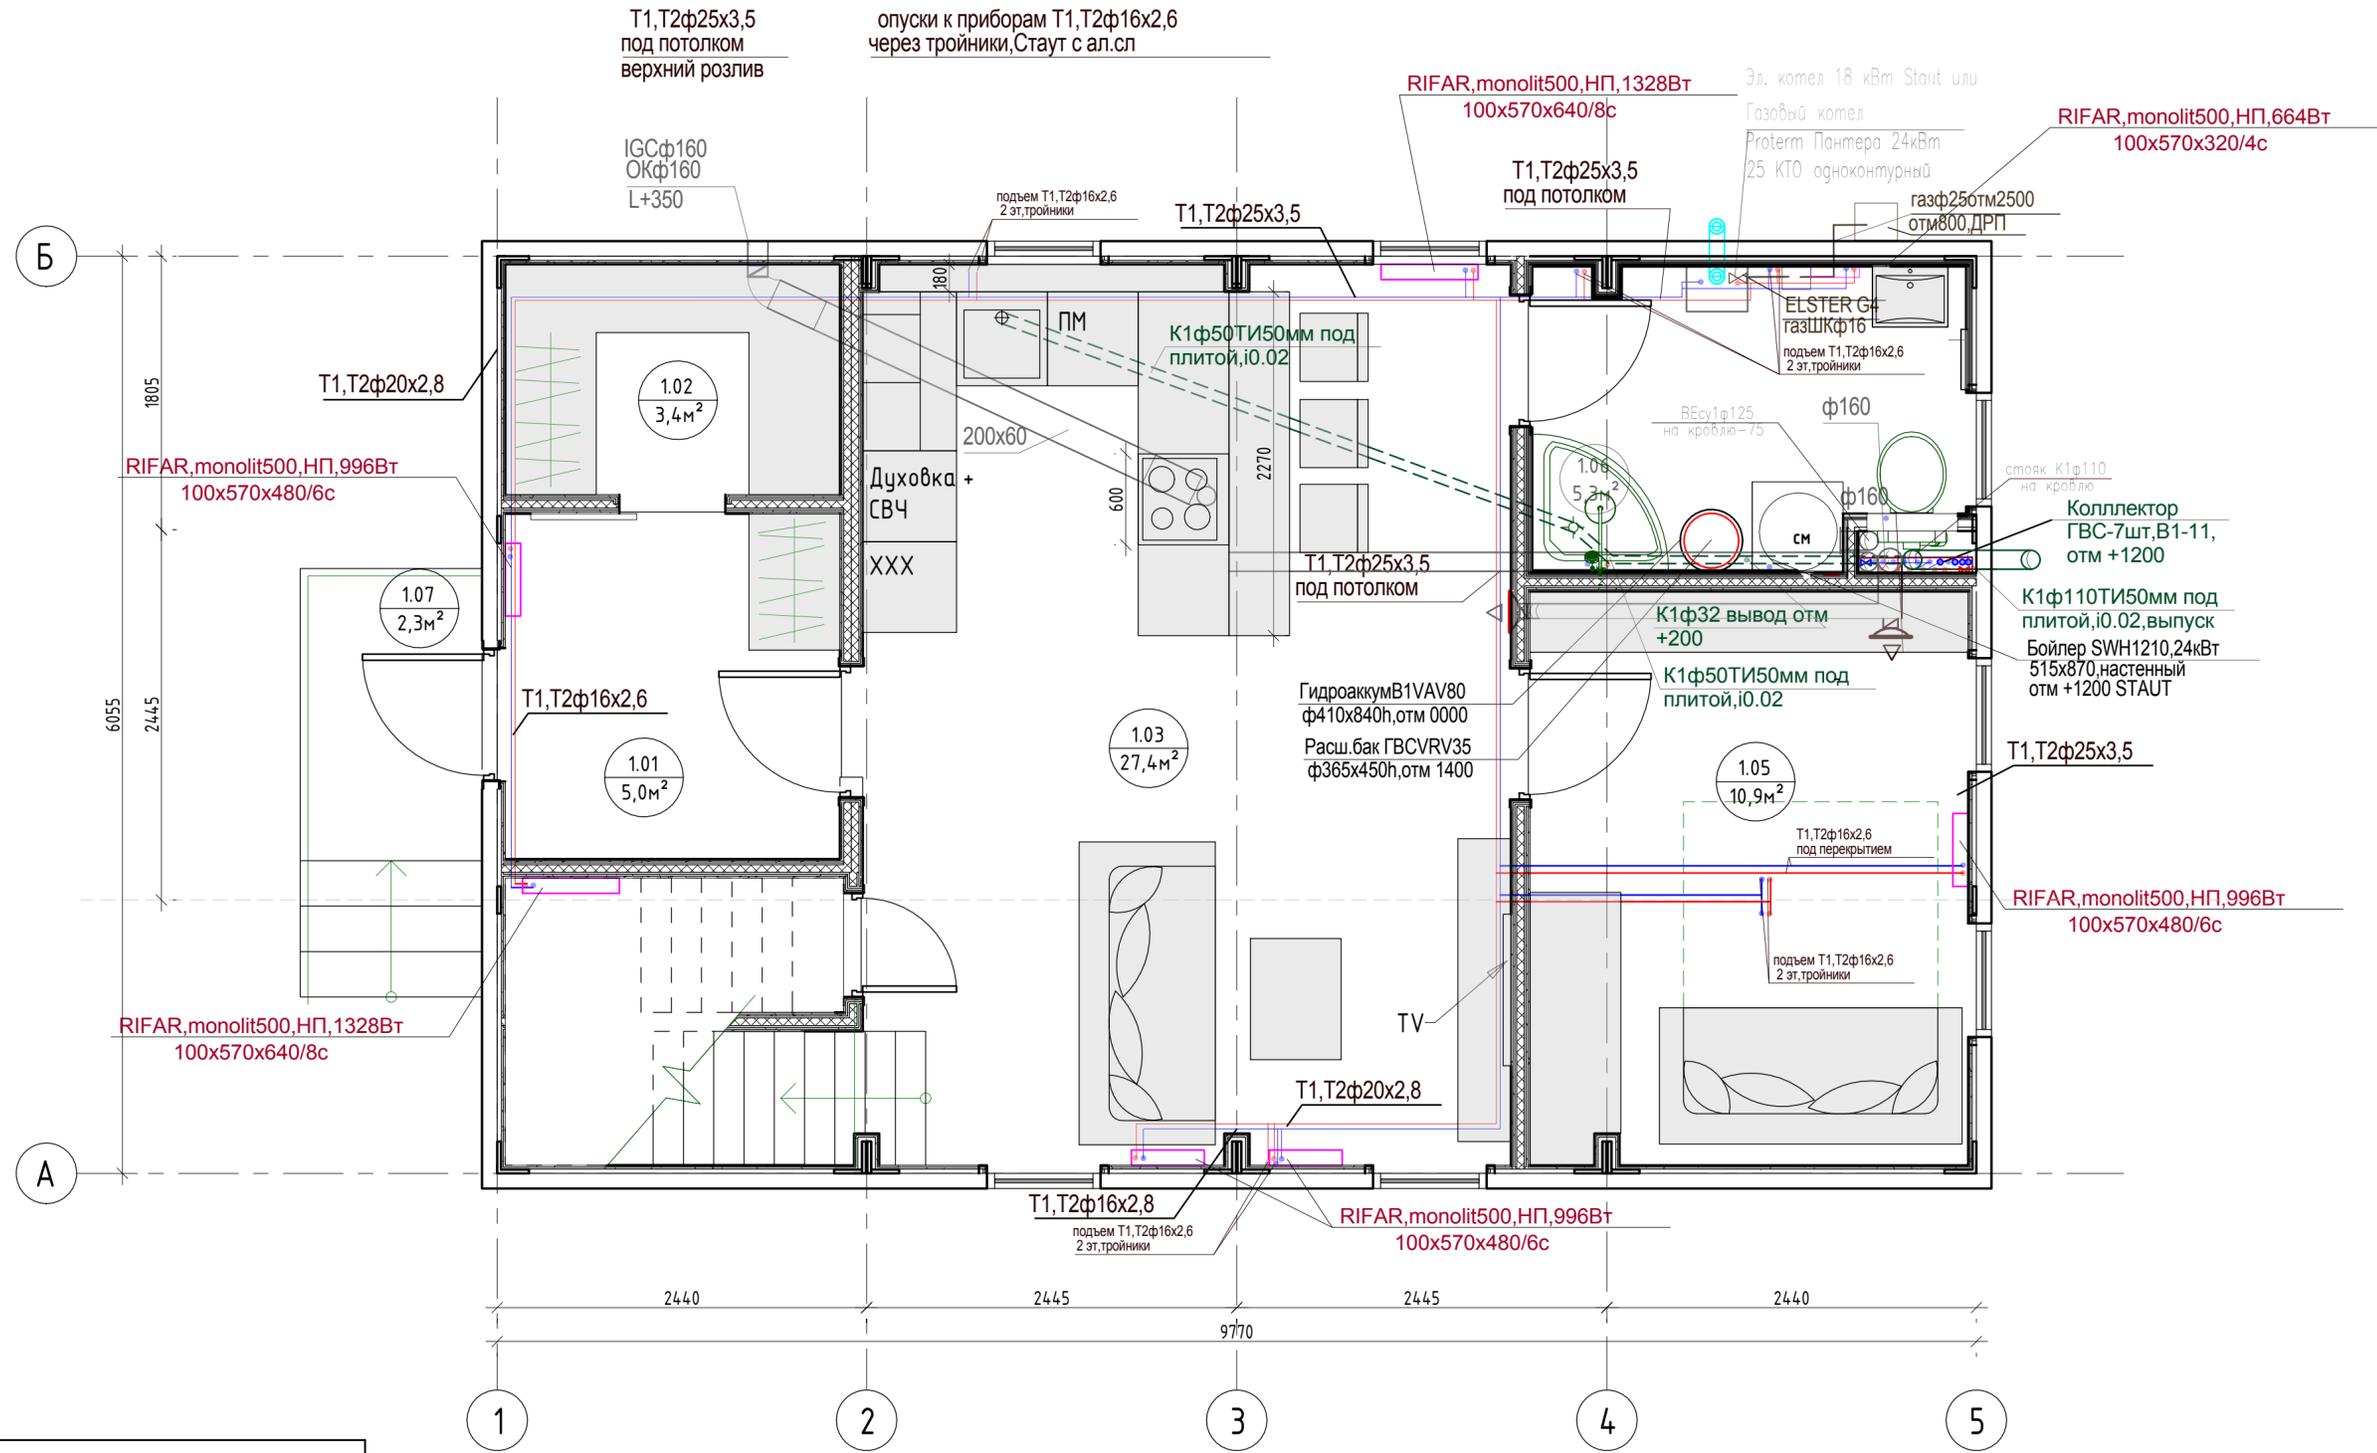

Экспликация помещений 1-го этажа

| Номер помеще-ния | Наименование   | Площадь, м² |
|------------------|----------------|-------------|
| 1.01             | Прихожая       | 5,03        |
| 1.02             | Гардеробная    | 3,36        |
| 1.03             | Кухня-гостиная | 27,42       |
| 1.04             | Кладовка       | 1,98        |
| 1.05             | Спальня №1     | 10,92       |
| 1.06             | Сан.узел №1    | 5,40        |
| 1.07             | Крыльцо        | 2,32        |
| Общий итог       |                | 56,42       |

|   |         |                 |        |                      |      |        |
|---|---------|-----------------|--------|----------------------|------|--------|
| 0604/21-1-  |         |                 |        |                      |      |        |
| Заказчик: ООО "ДорХан - Торговый Дом"   |         |                 |        |                      |      |        |
| Адрес: 143002, МО, Одинцовский район, с. акуллово, ул. Новая, д.120, стр.1, офис 59 |         |                 |        |                      |      |        |
| Изм.  | Кол.уч. | Лист            | № док. | Подп.                | Дата |        |
| ГАП   |         | Корнева Е.В.    |        |                      |      |        |
| ГИП   |         | Ануфриенко В.Н. |        |                      |      |        |
| HOUSE LIGHT 4x6 modul 2FLOOR (109,7м2)  |         |                 |        | Стация               | Лист | Листов |
| Инженерные сети 3. 1-ый этаж  |         |                 |        | П                    | 3    |        |
|   |         |                 |        | ООО "АСП-Инжиниринг" |      |        |