


# Инженерные сети 4. 2-ый этаж (1:33)

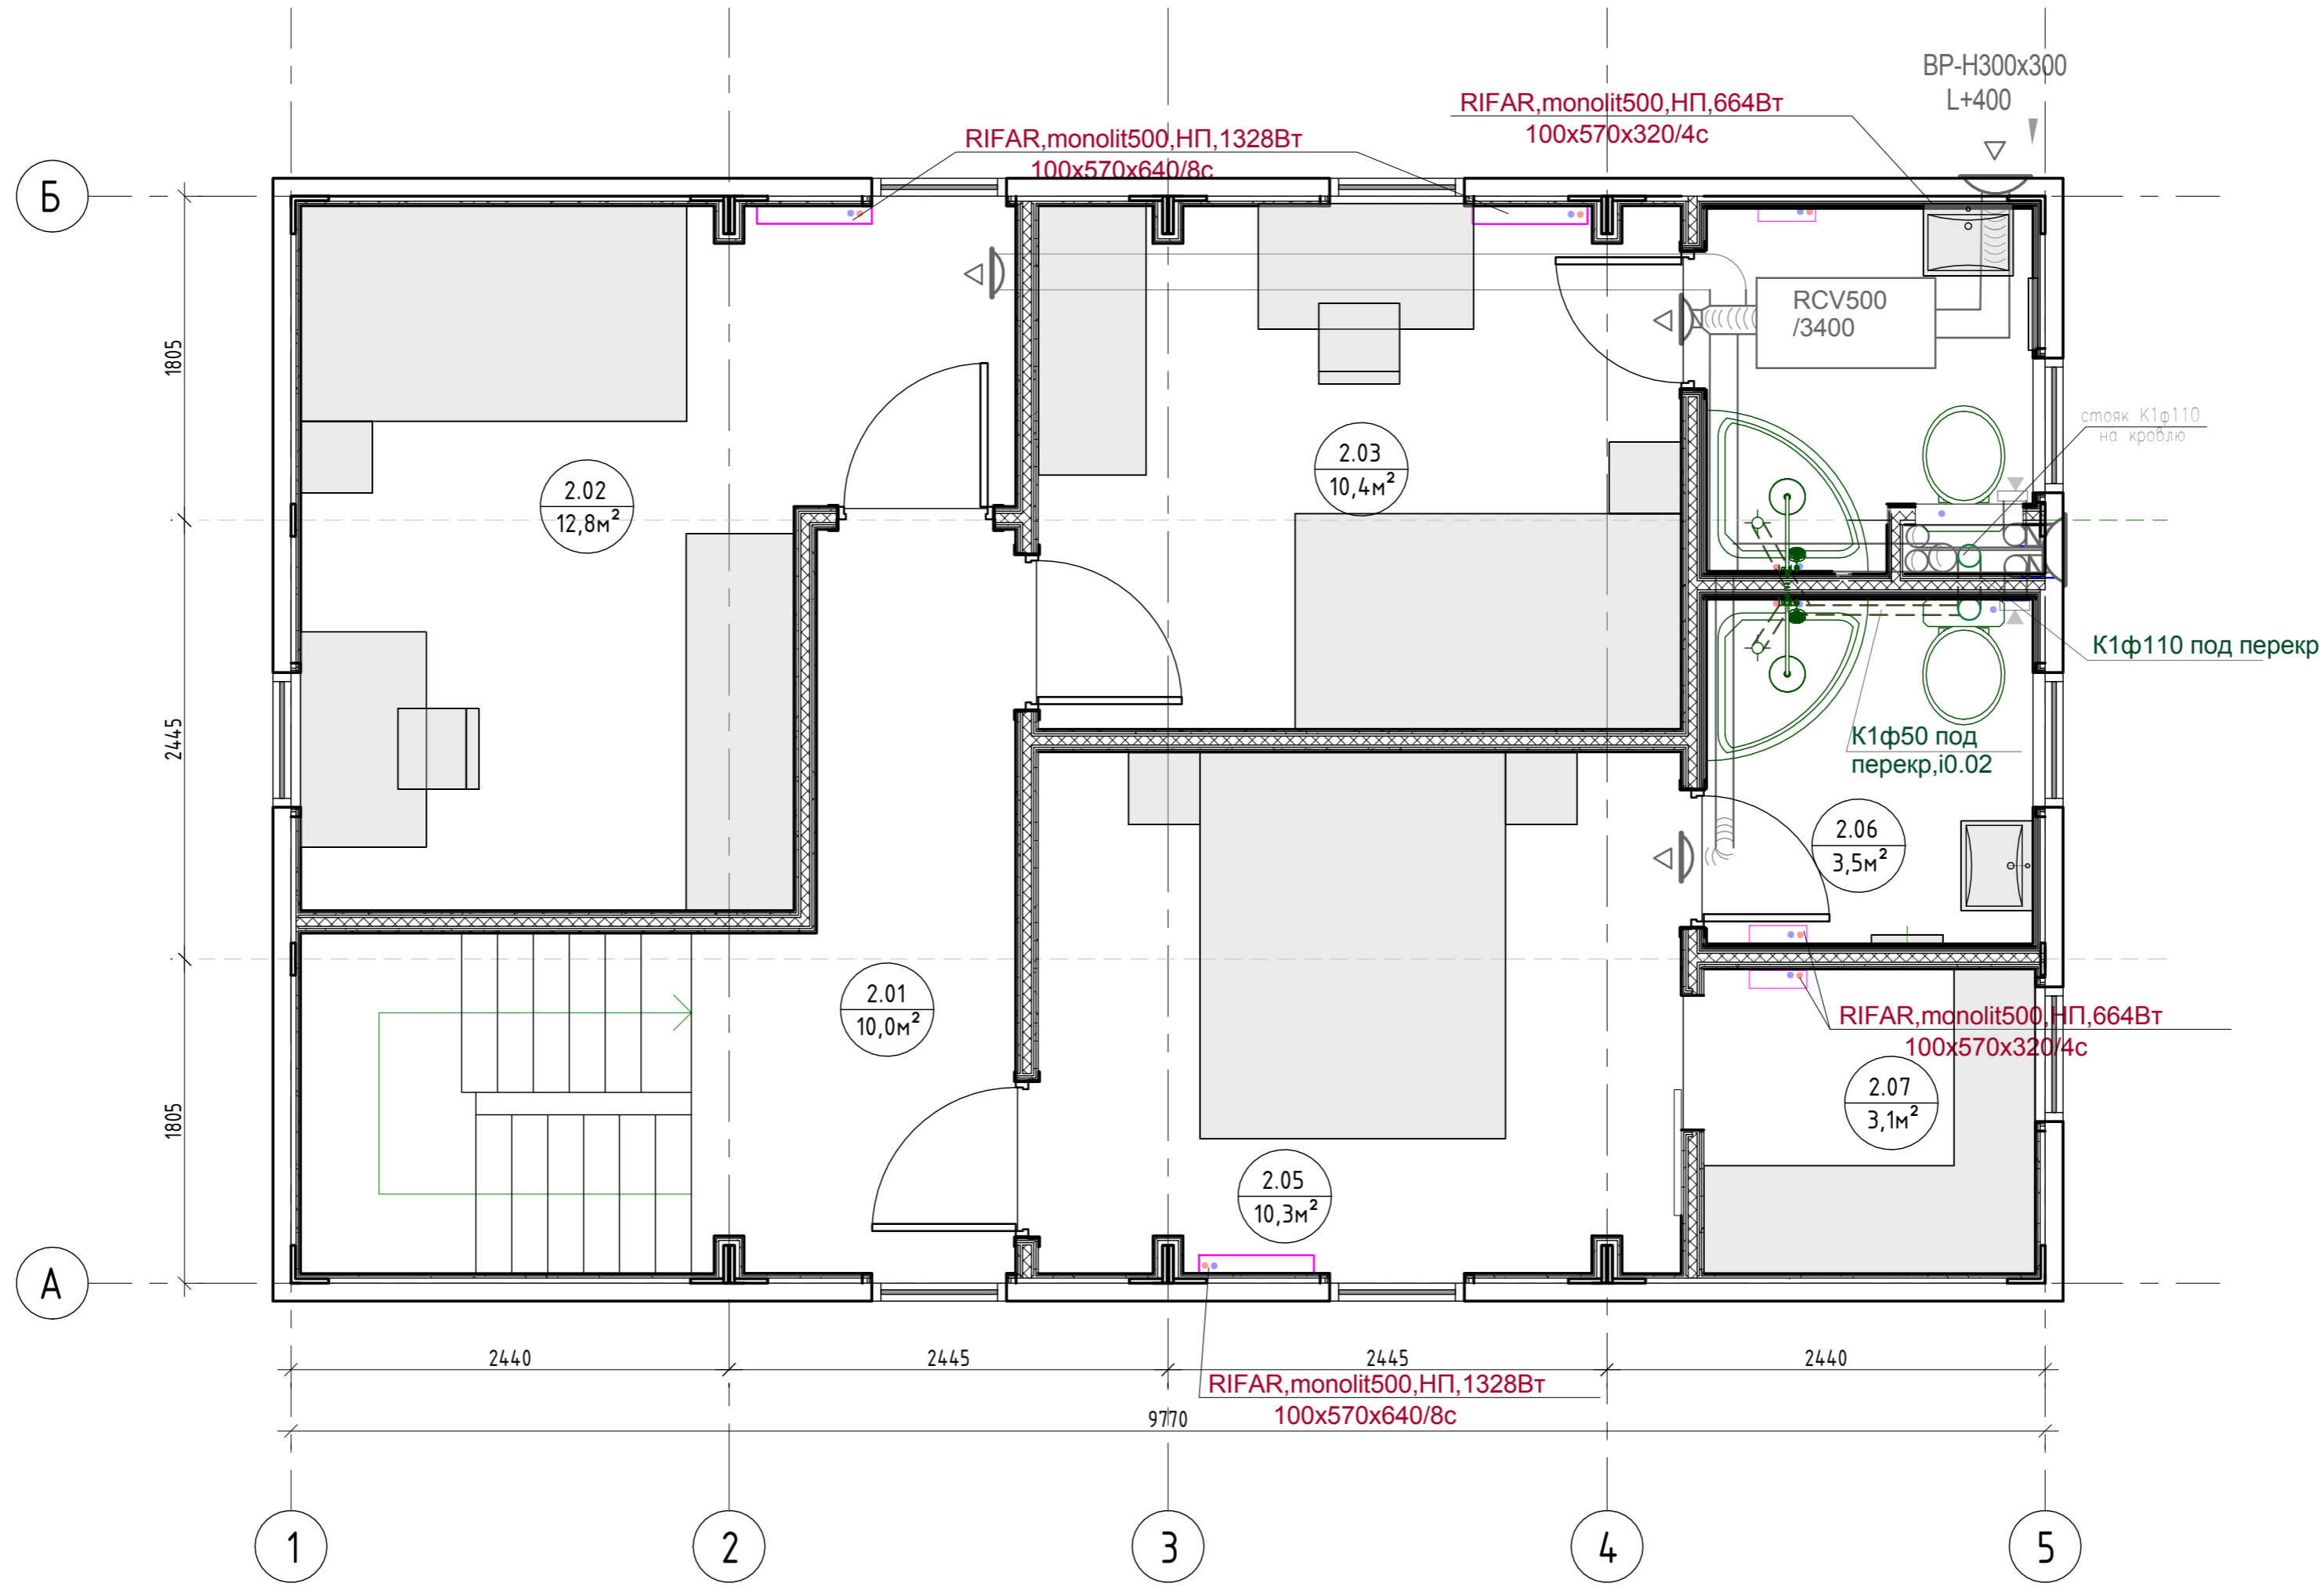

| Экспликация помещений 2-го этажа |              |                         |
|----------------------------------|--------------|-------------------------|
| Номер помеще-ния                 | Наименование | Площадь, м <sup>2</sup> |
| 2.01                             | Коридор      | 10,00                   |
| 2.02                             | Спальня №2   | 12,82                   |
| 2.03                             | Спальня №3   | 10,37                   |
| 2.04                             | Сан.узел №2  | 3,37                    |
| 2.05                             | Спальня №4   | 10,33                   |
| 2.06                             | Сан.узел №3  | 3,49                    |
| 2.07                             | Гардеробная  | 3,13                    |
| Общий итог                       |              | 53,50                   |

|      |         |      |                 |       |   |  |                      |      |        |
|------|---------|------|-----------------|-------|---|--|----------------------|------|--------|
|      |         |      |                 |       | 0604/21-1 -   |  |                      |      |        |
|      |         |      |                 |       | Заказчик: ООО "ДорХан - Торговый Дом"   |  |                      |      |        |
|      |         |      |                 |       | Адрес: 143002, МО, Одинцовский район, с. акуллово, ул. Новая, д.120, стр.1, офис 59 |  |                      |      |        |
| Изм. | Кол.уч. | Лист | № док.          | Подп. | Дата  | HOUSE LIGHT 4x6 modul 2FLOOR (109,7м2) | Стадия               | Лист | Листов |
| ГАП  |         |      | Корнева Е.В.    |       |   |  | П                    | 4    |        |
| ГИП  |         |      | Ануфриенко В.Н. |       |   | Инженерные сети 4. 2-ый этаж           | ООО "АСП-Инжиниринг" |      |        |

|              |  |  |  |  |
|--------------|--|--|--|--|
| Согласовано  |  |  |  |  |
| Согласовано  |  |  |  |  |
| Взам. инв. № |  |  |  |  |
| Подп. и дата |  |  |  |  |
| Инв. № подл. |  |  |  |  |