


План потолков с привязкой осветительных приборов 1-го этажа ( 1 : 50)

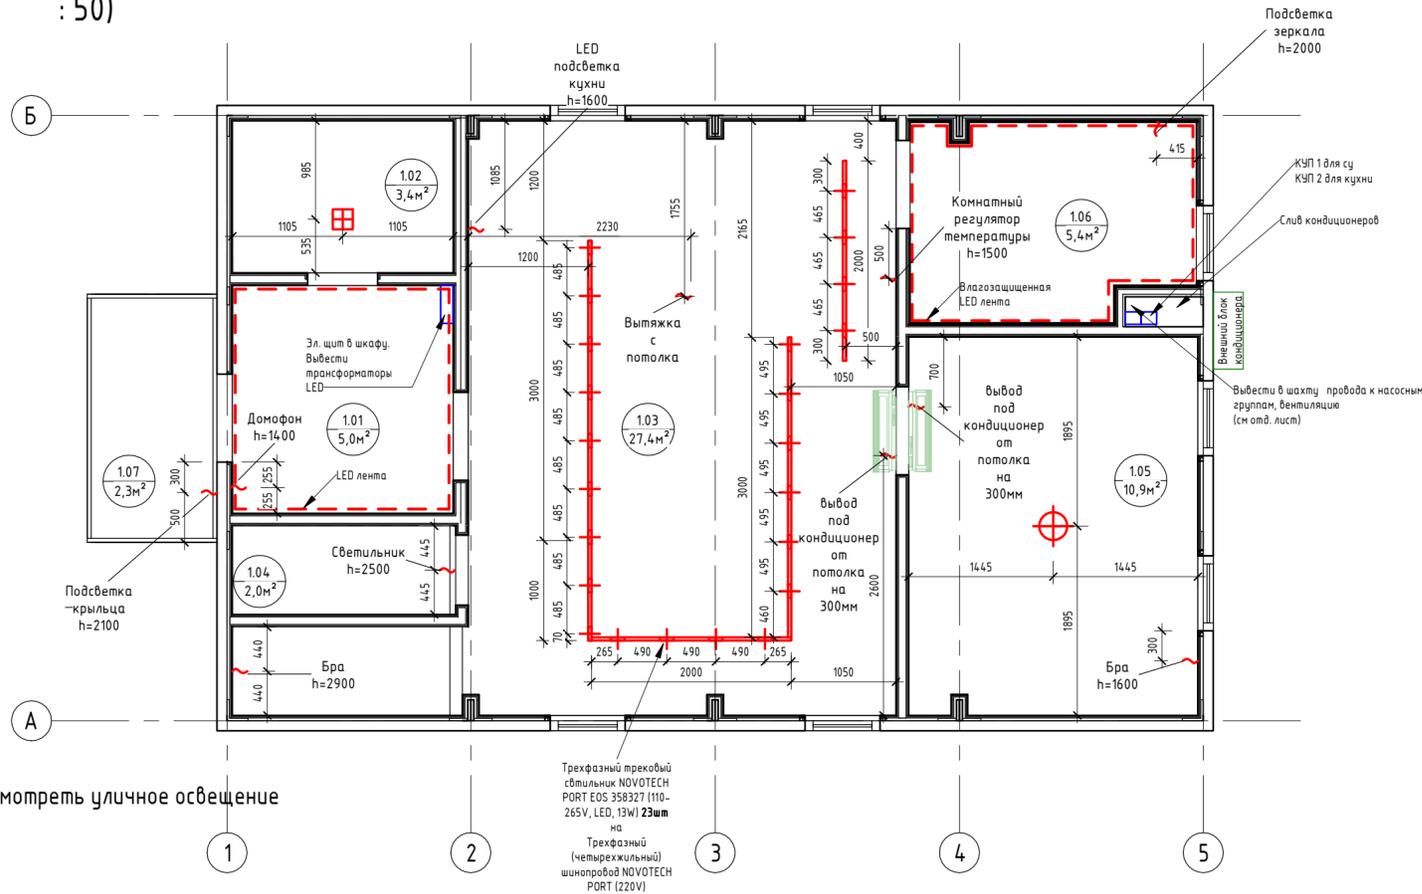


\* Предусмотреть уличное освещение

Экспликация помещений		
Номер помещения	Наименование	Площадь, м <sup>2</sup>
1.01	Прихожая	5,03
1.02	Гардеробная	3,36
1.03	Кухня-гостиная	27,42
1.04	Кладовка	1,98
1.05	Спальня №1	10,92
1.06	Сан.узел №1	5,40
1.07	Крыльцо	2,32
2.01	Коридор	10,00
2.02	Спальня №2	12,82
2.03	Спальня №3	10,37
2.04	Сан.узел №2	3,37
2.05	Спальня №4	10,33
2.06	Сан.узел №3	3,49
2.07	Гардеробная	3,13
Общий итог		109,92

Спецификация светильников

№	Наименование	Кол-во	Изображение
01	Трехфазный трековый светильник NOVOTECH PORT EOS 358327 (110-265V, LED, 13W)	23шт	
02	1) Трехфазный (четырёхжильный) шинный порт NOVOTECH PORT 135041 (220V) 2) Трехфазный (четырёхжильный) шинный порт NOVOTECH PORT 135039 (220V) 3) Трехфазный (четырёхжильный) шинный порт NOVOTECH PORT 135037 (220V)	2шт 3000мм 2шт 2000мм 1000мм	
03	Челюстной алюминиевый профиль ALP-10 (16x16x2000mm) (квадратный экран)	27шт = 54м	
04	Светодиодная лента Standard PRO class, SMD 3014, 240 LED, 12V, IP20 4000K	26м	
05	Светодиодная лента RTW 2-5000PS 12V 2x (3528, 600 LED, LUX) IP67 4000K	26м	
06	Потолочный светильник в спальню на выбор	4 шт	
07	Бра в спальню на выбор	5 шт	
08	Светильник в гардероб и кладовку	4 шт	

План потолка с привязкой осветительных приборов 2 этажа ( 1 : 50)

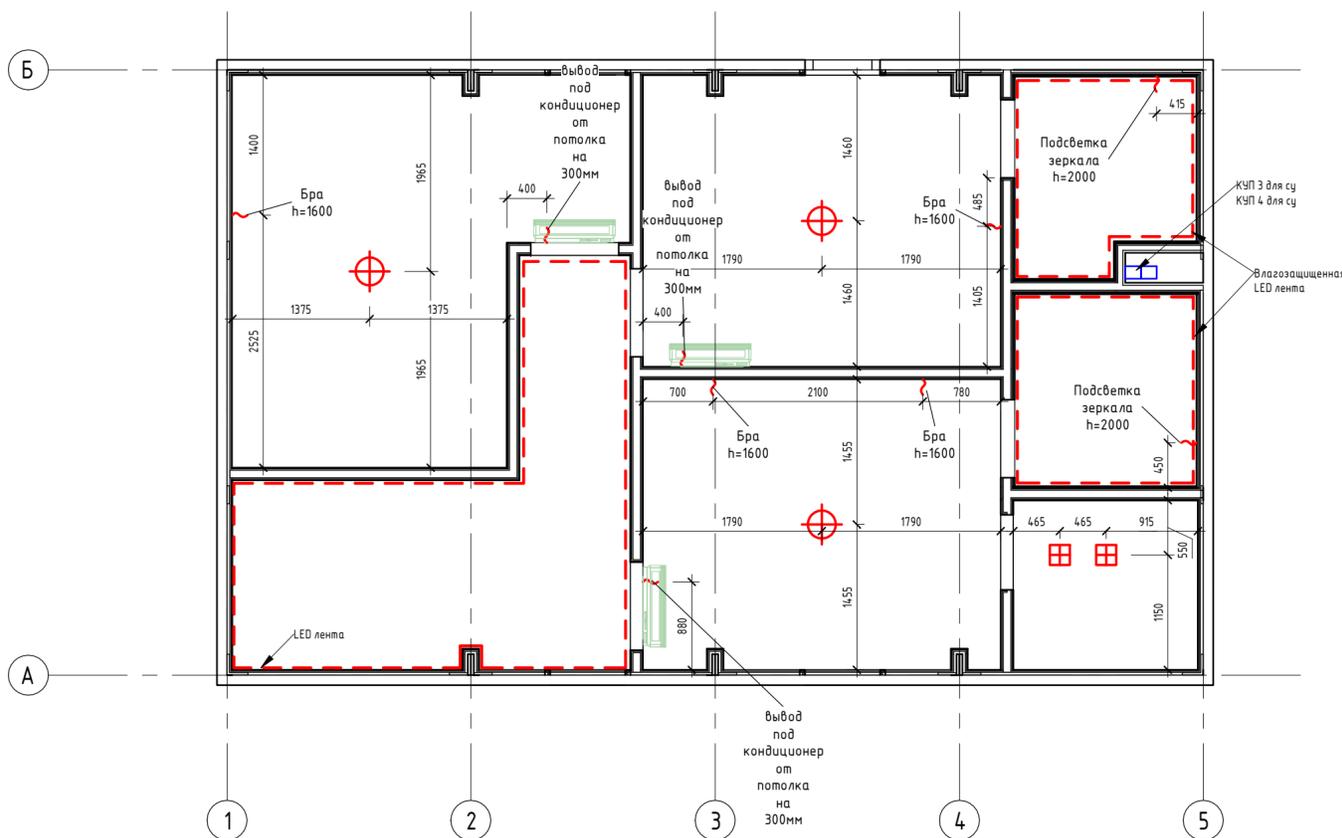

0604/21-1 - AP				
Заказчик: ООО "ДорХан - Торговый Дом"				
Адрес: 143002, МО, Одинцовский район, с. акулово, ул. Новая, д.120, стр.1, офис 59				
Изм.	Кол.уч.	Лист	№док.	Подп.
Архитектор	Корнева Е.В.	Шимко О.В.	Глазков И.Б.	
Визуализатор				
HOUSE LIGHT 4x6 modul 2FLOOR (109,7м2)				Стация
План потолков с привязкой осветительных приборов				Лист
				Листов
				06
				000 "АСП-Инжиниринг"