


План привязки розеток 1-го этажа (1:50)

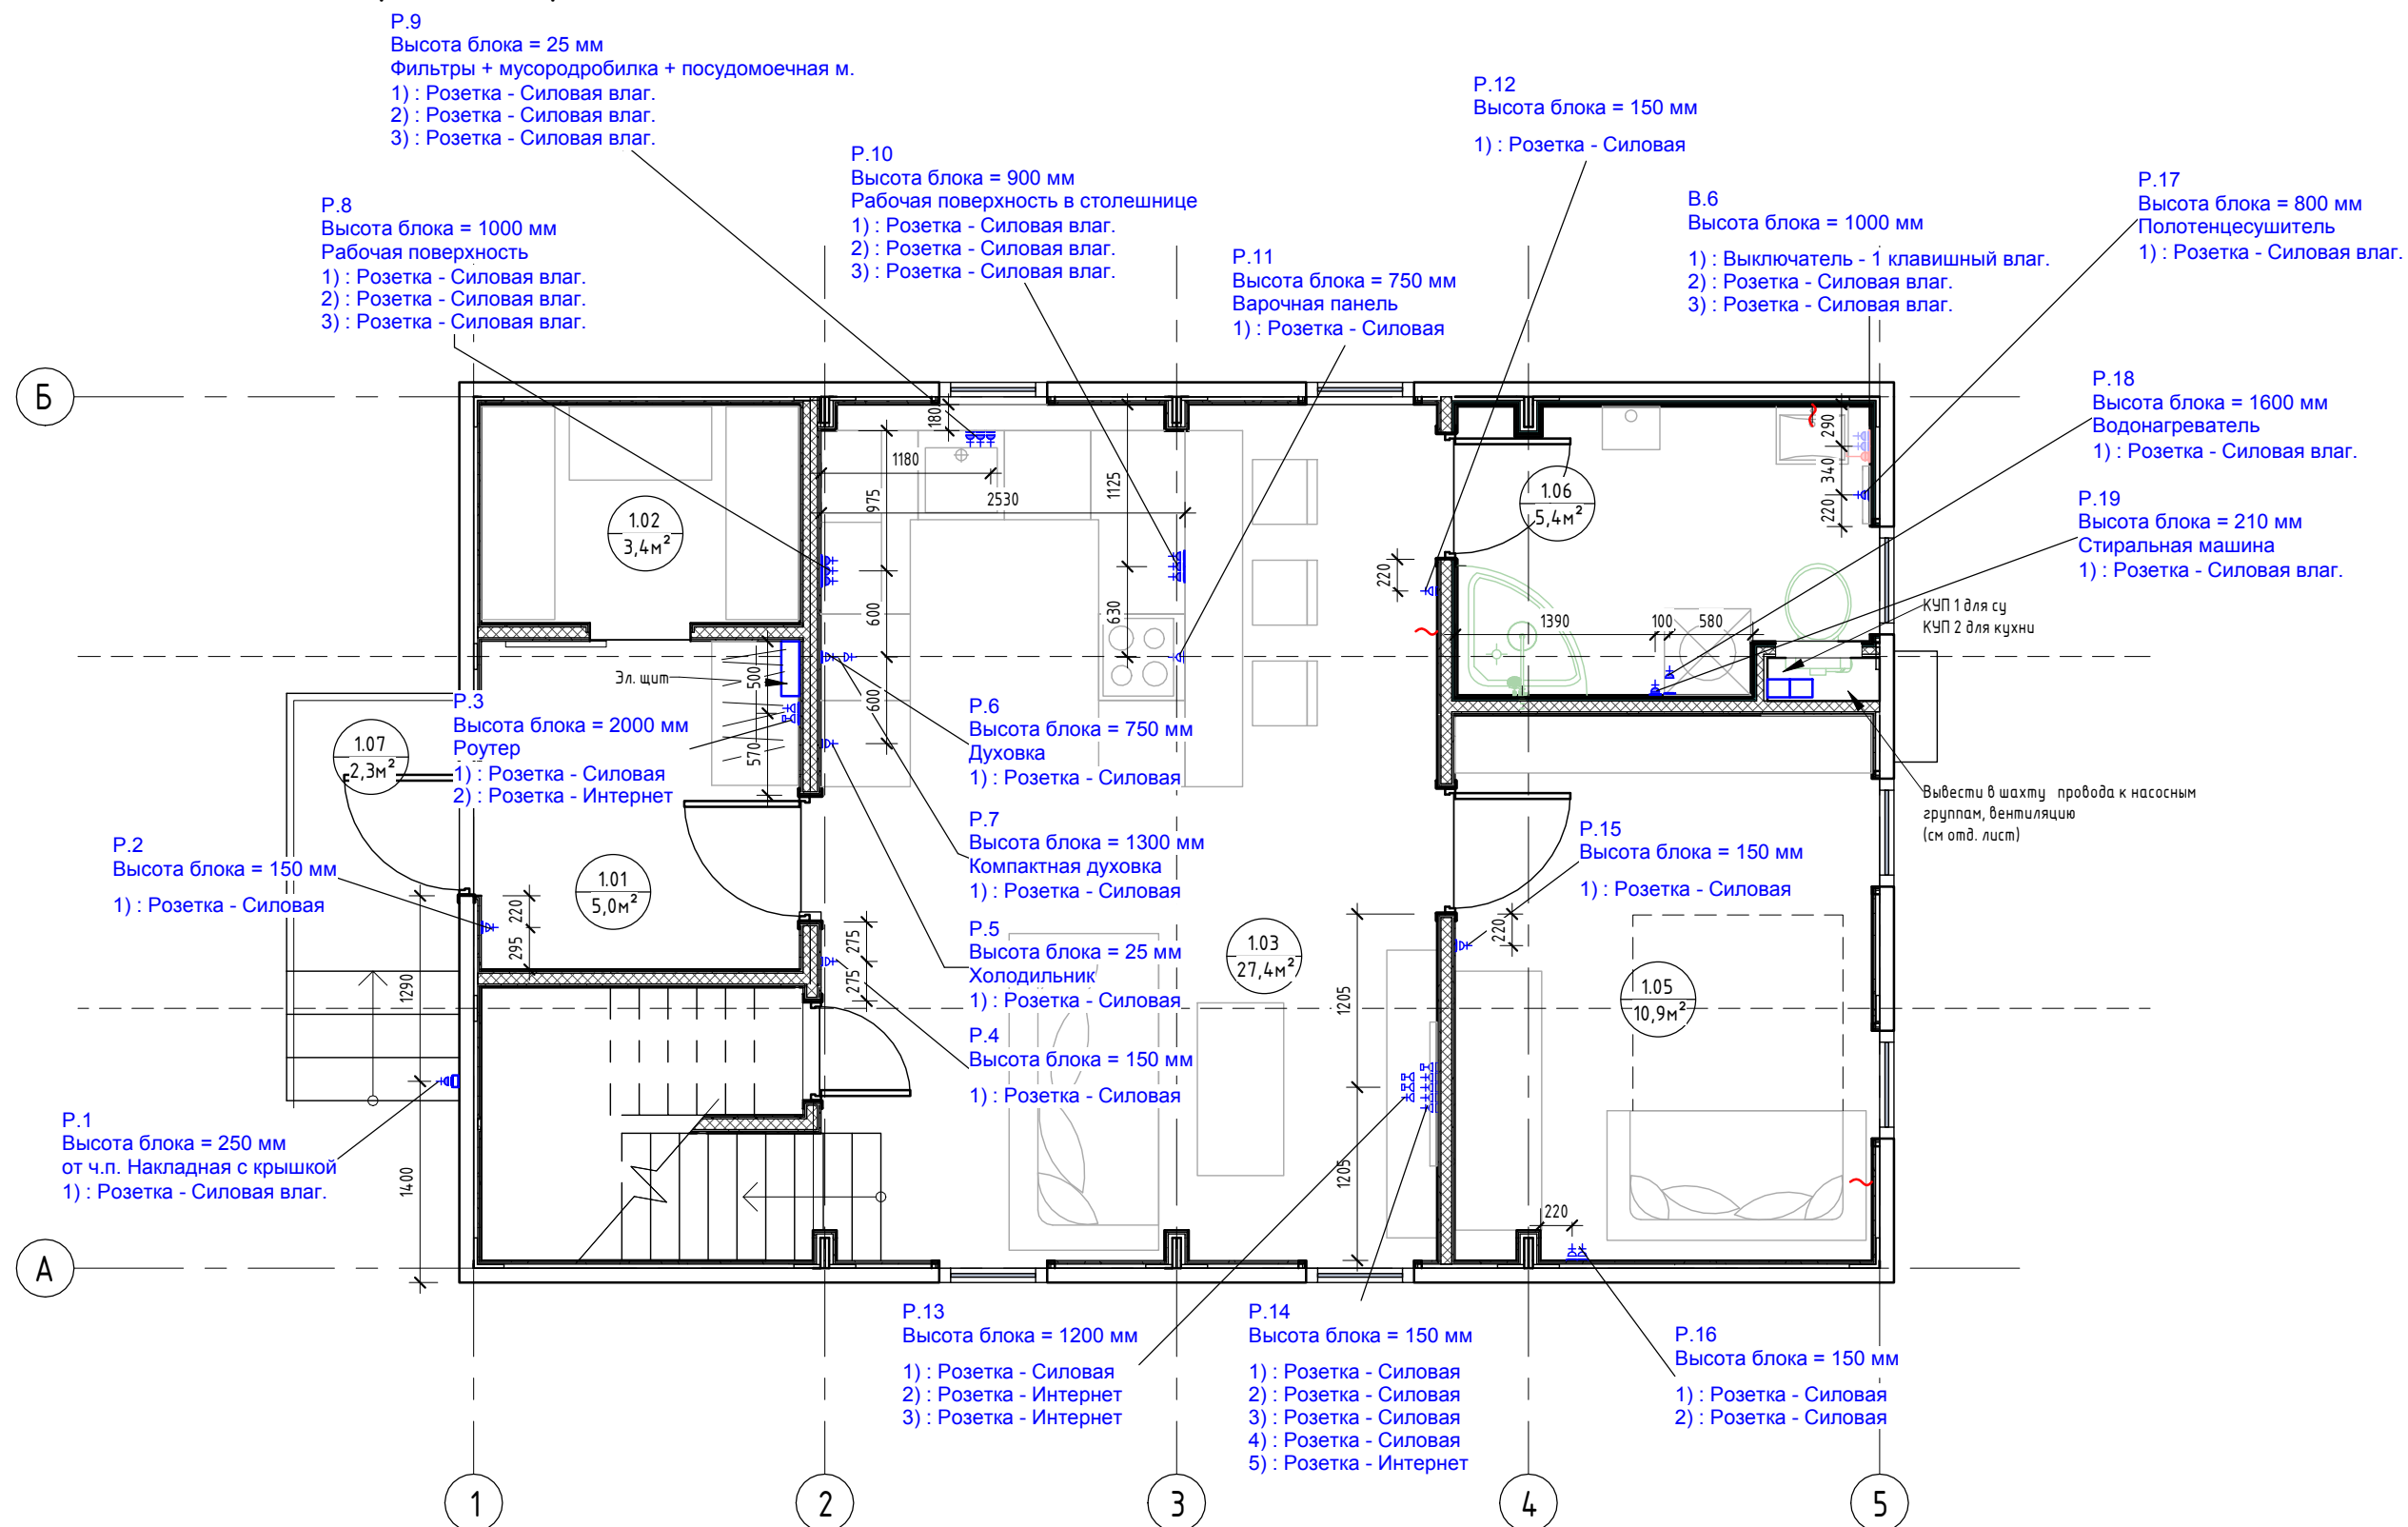


Экспликация помещений		
Номер помещения	Наименование	Площадь, м ²
1.01	Прихожая	5,03
1.02	Гардеробная	3,36
1.03	Кухня-гостиная	27,42
1.04	Кладовка	1,98
1.05	Спальня №1	10,92
1.06	Сан.узел №1	5,40
1.07	Крыльцо	2,32
2.01	Коридор	10,00
2.02	Спальня №2	12,82
2.03	Спальня №3	10,37
2.04	Сан.узел №2	3,37
2.05	Спальня №4	10,33
2.06	Сан.узел №3	3,49
2.07	Гардеробная	3,13
Общий итог		109,92

Примечания для электрики:

Мощность приборов:


- Плита варочная электрическая - 7-9кВт
- Духовка - 3,5-4кВт
- Компактная духовка - 3,5-4кВт
- Розетки рабочей поверхности (чайник и мелкая бытовая техника) - 1,5-2кВт
- Холодильник - 0,19кВт
- Посудомоечная машина - 3кВт
- Стиральная машина - 2,5кВт

План привязки розеток 2-го этажа (1:50)

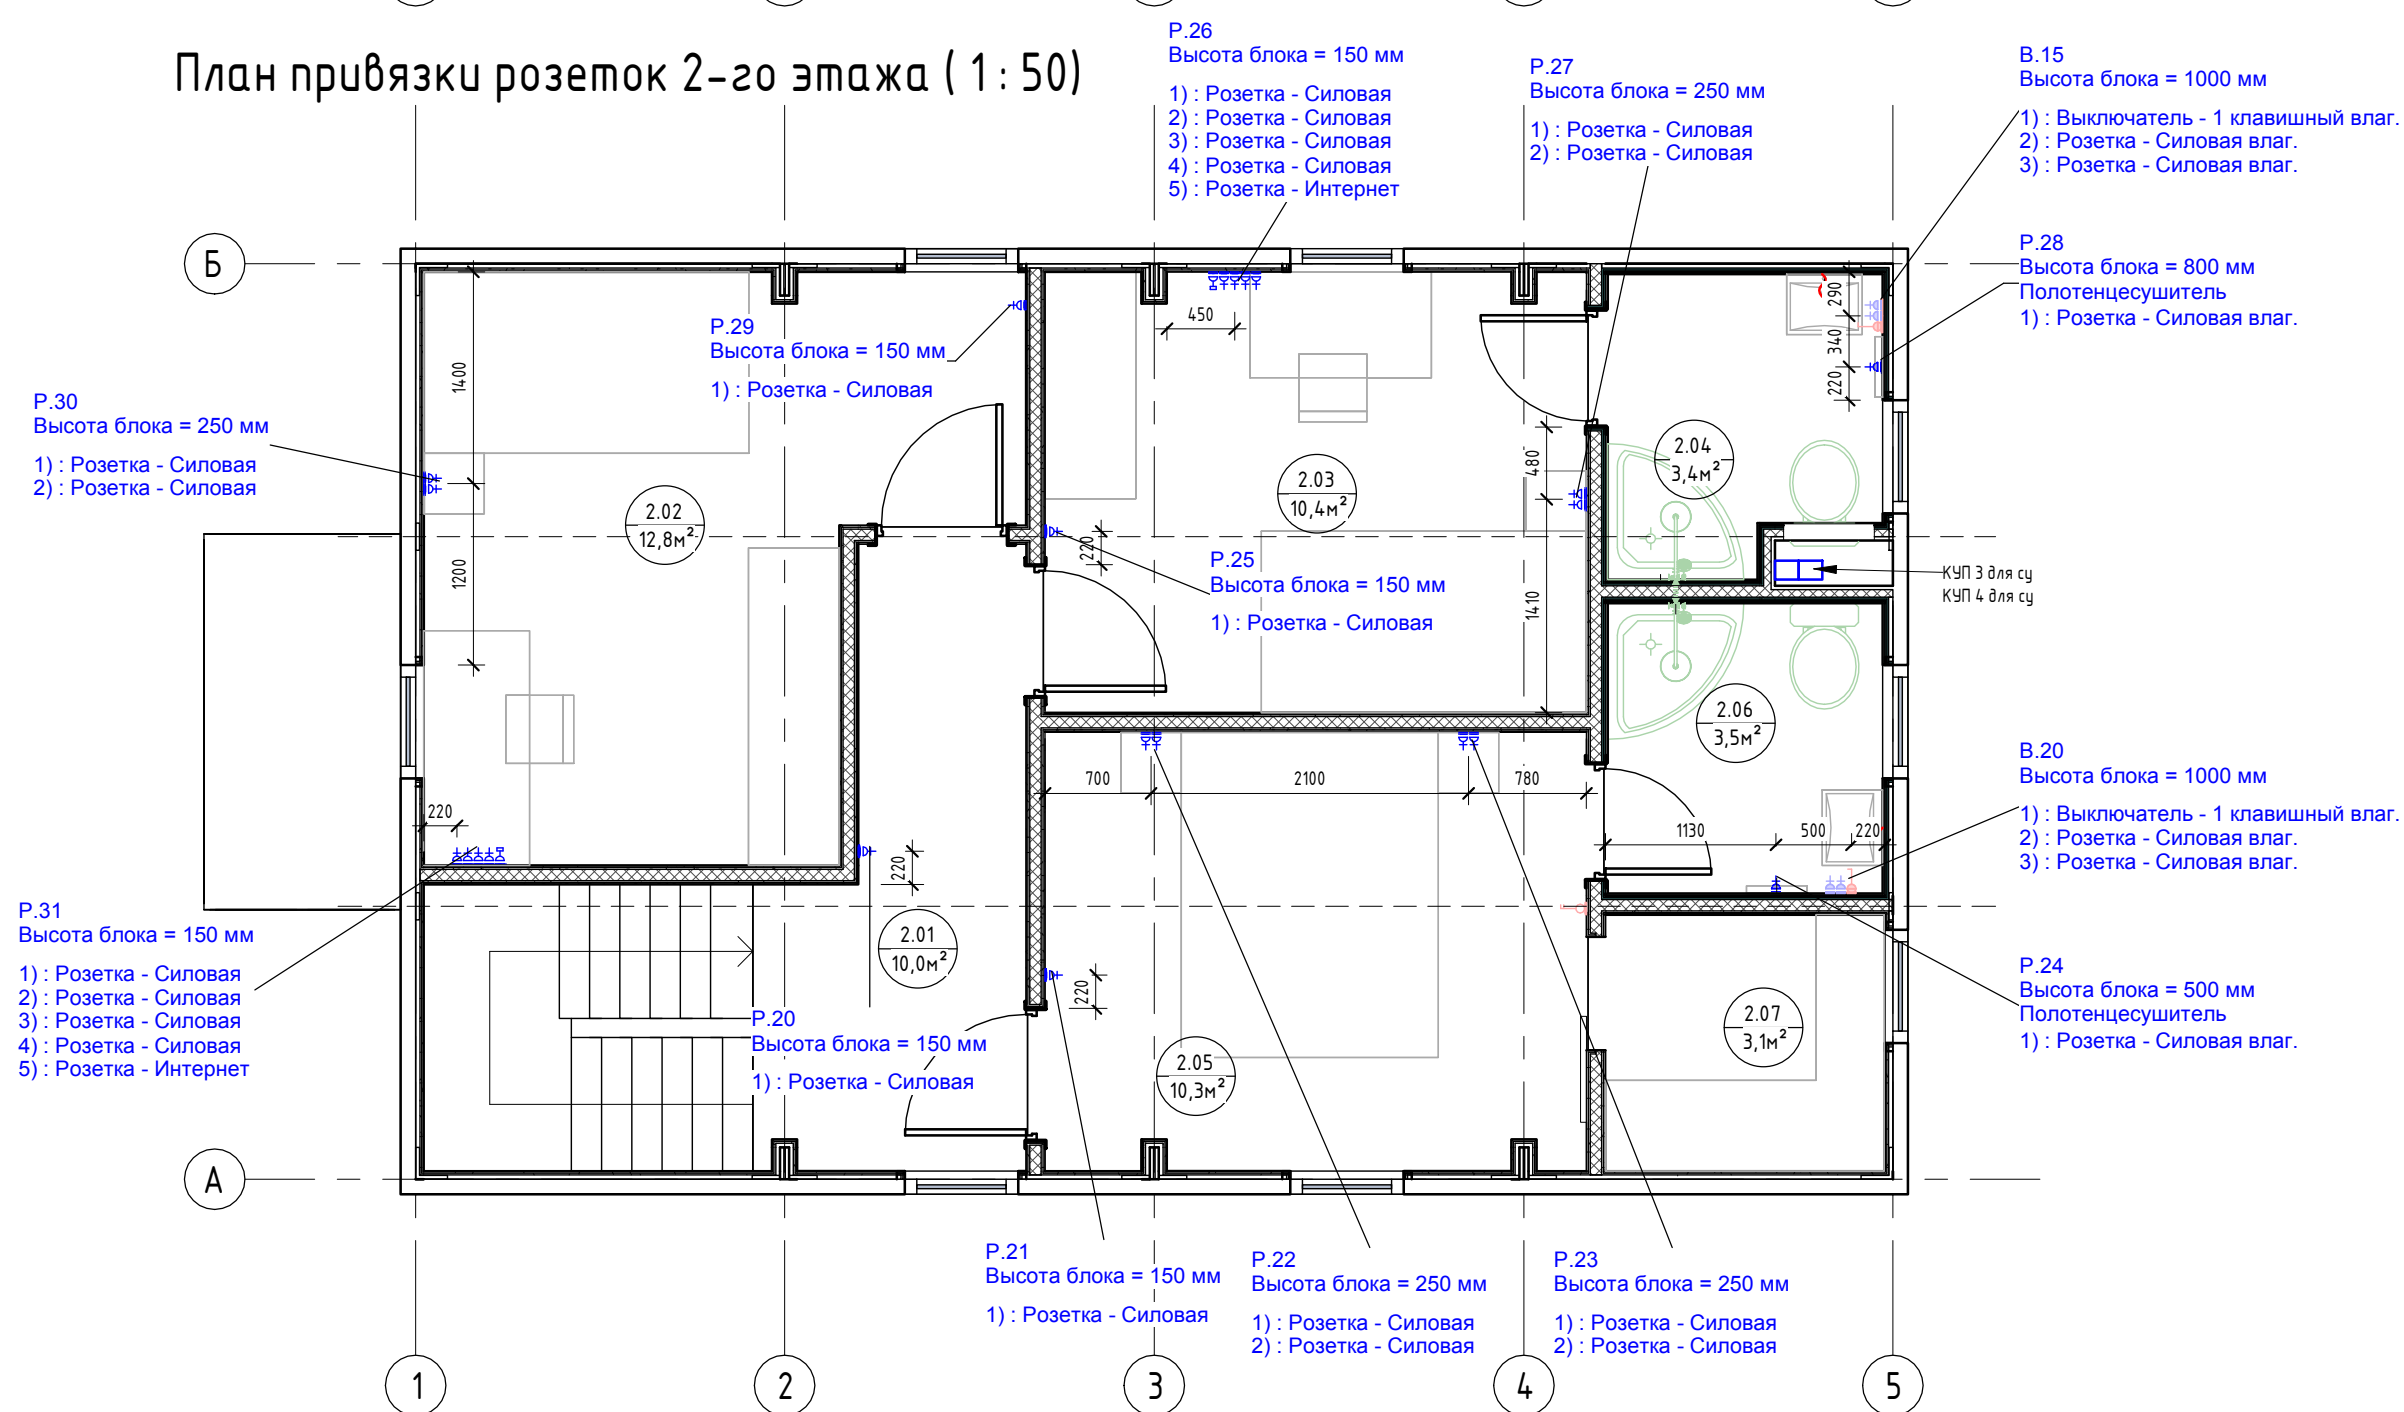

Примечания:

- За нулевую отметку принимать уровень чистого пола, кроме отдельно указанных;
- Высотная привязка розеток дана по нижней грани блока, кроме отдельно указанных;
- См. совместно с листом "План привязки выключателей";
- Привязка розеток в сан.узлах уточняется после раскладки плитки.

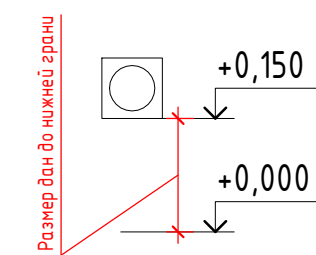

0604/21-1 - AP							
Заказчик: ООО "ДорХан - Торговый Дом"							
Адрес: 143002, МО, Одинцовский район, с. акулово, ул. Новая, д.120, стр.1, офис 59							
Изм.	Кол.уч.	Лист	№ док.	Подп.	Дата		
ГАП	Корнева Е.В.						
Архитектор	Шимко О.В.						
Визуализатор	Глазков И.Б.						
HOUSE LIGHT 4x6 modul 2FLOOR (109,7м2)					Стандия	Лист	Листов
Планы привязок розеток					П	09	
					ООО "АСП-Инжиниринг"		