




План привязки выключателей 1-го этажа (1 : 50)

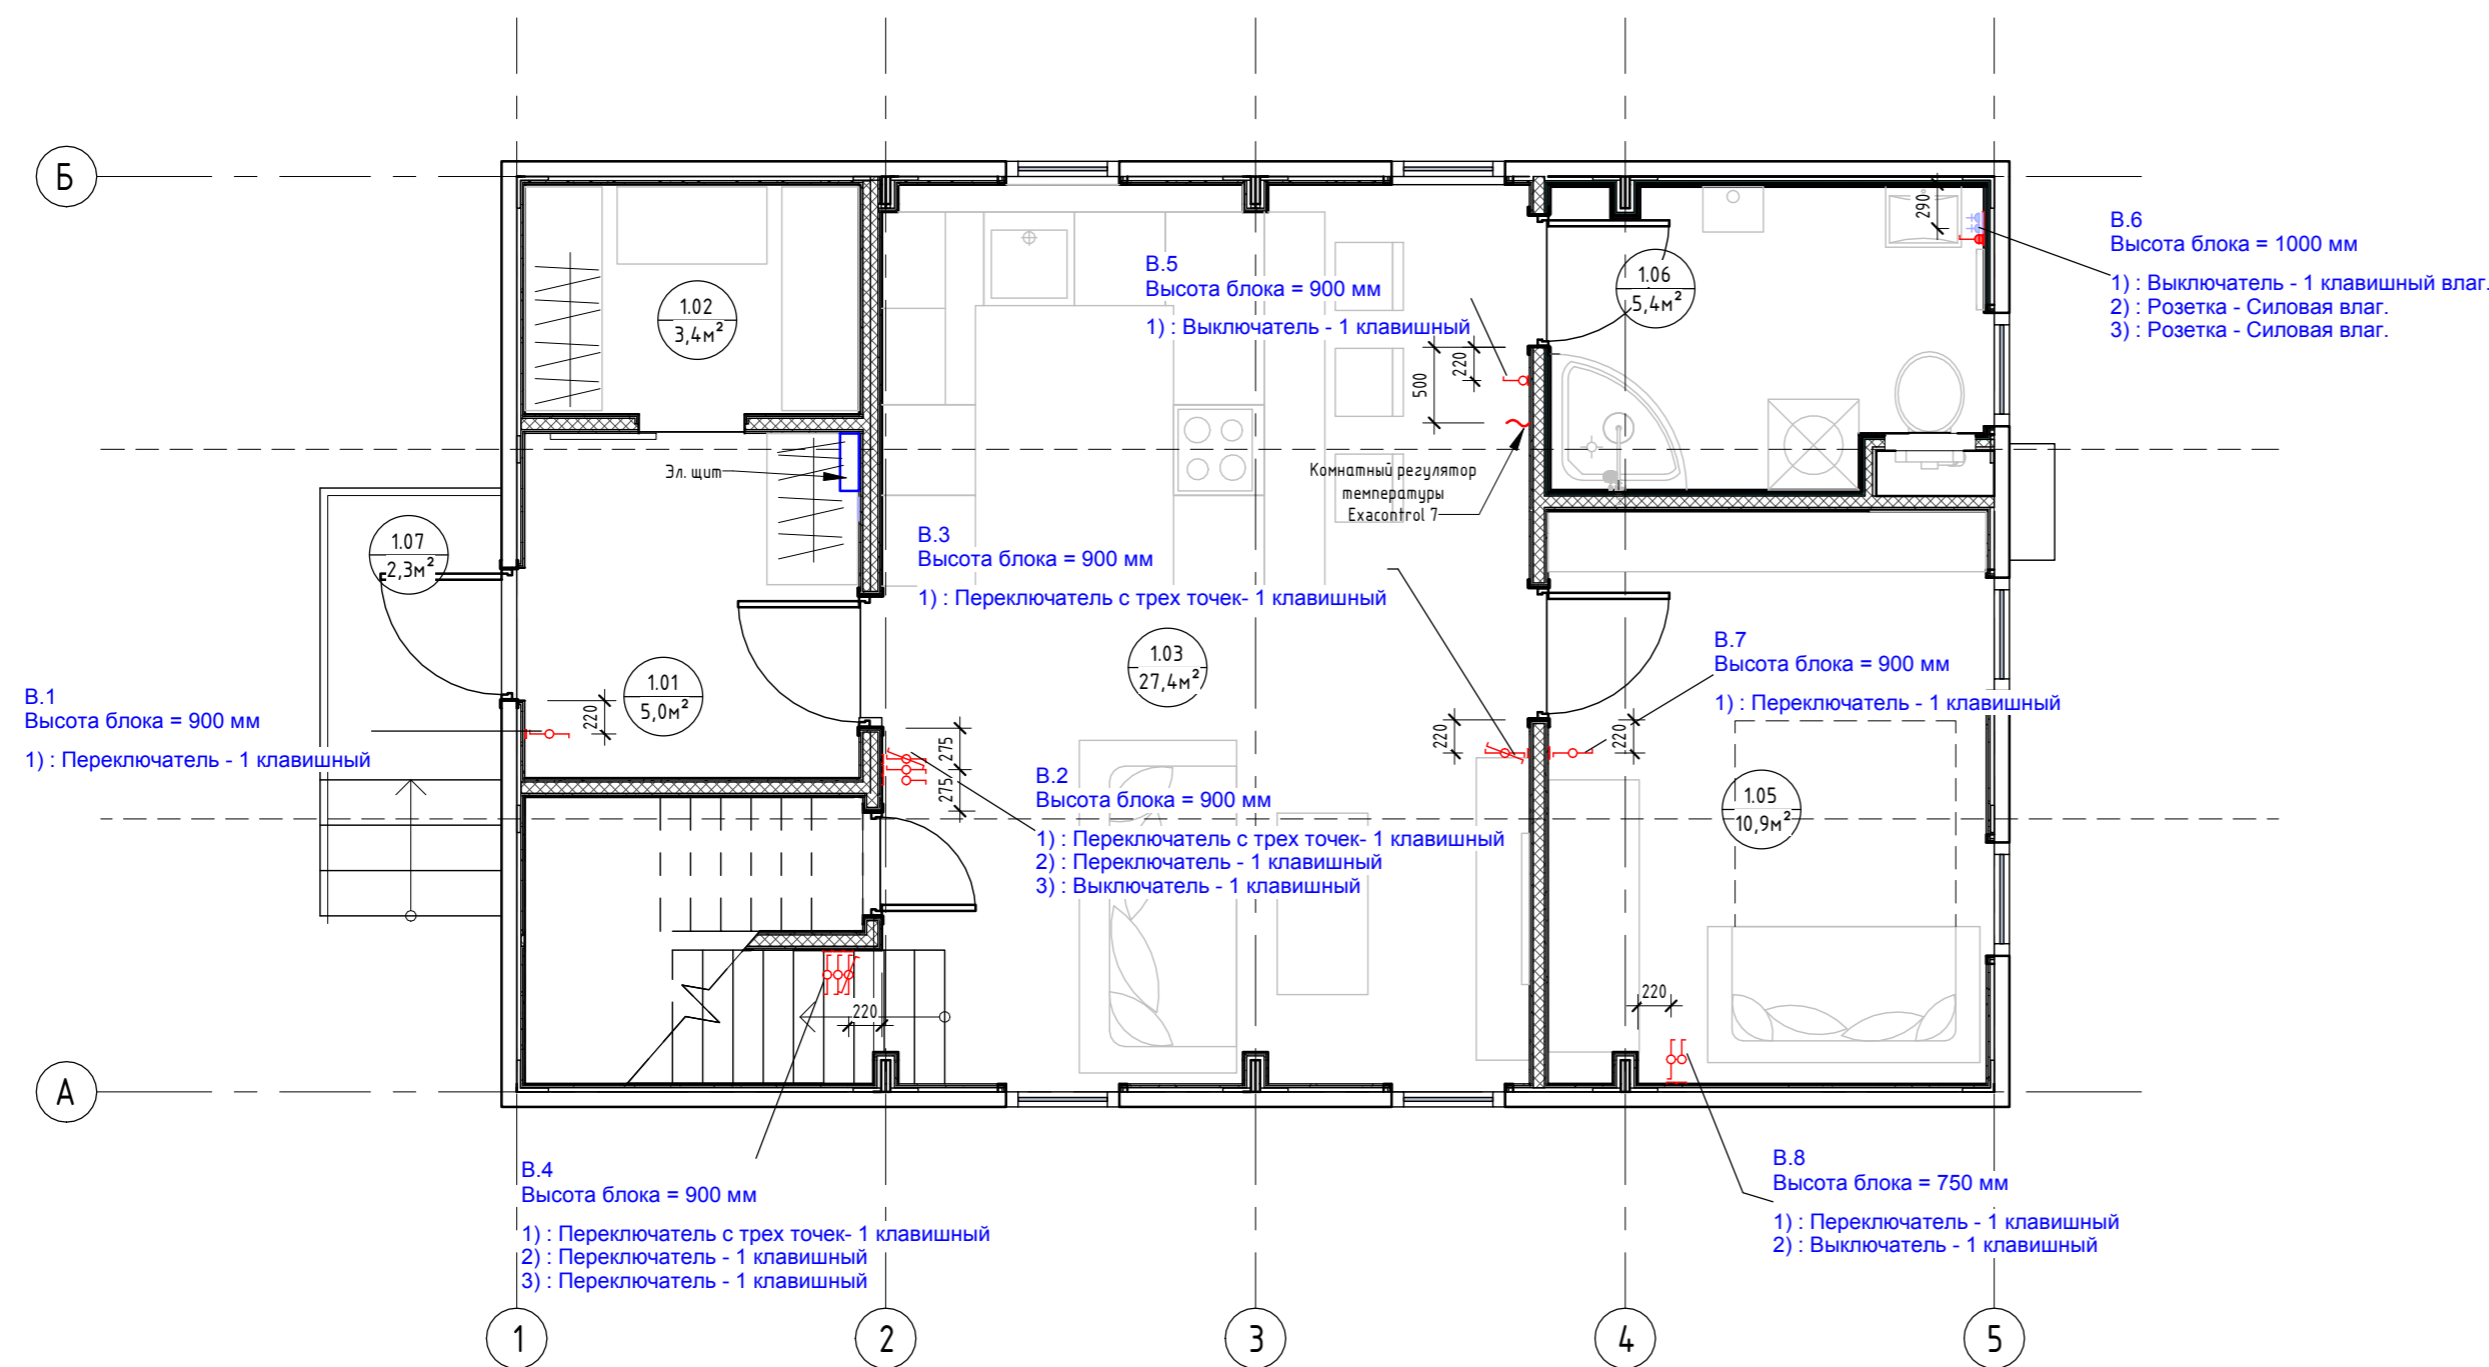

Экспликация помещений		
Номер помещения	Наименование	Площадь, м²
1.01	Прихожая	5,03
1.02	Гардеробная	3,36
1.03	Кухня-гостиная	27,42
1.04	Кладовка	1,98
1.05	Спальня №1	10,92
1.06	Сан.узел №1	5,40
1.07	Крыльцо	2,32
2.01	Коридор	10,00
2.02	Спальня №2	12,82
2.03	Спальня №3	10,37
2.04	Сан.узел №2	3,37
2.05	Спальня №4	10,33
2.06	Сан.узел №3	3,49
2.07	Гардеробная	3,13
Общий итог		109,92

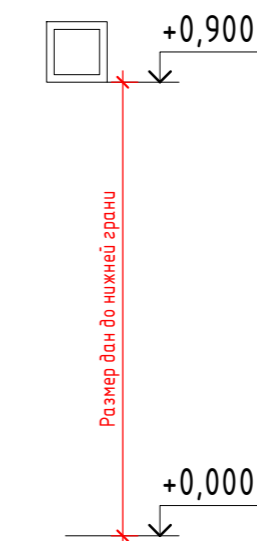

План привязки выключателей 2-го этажа (1 : 50)

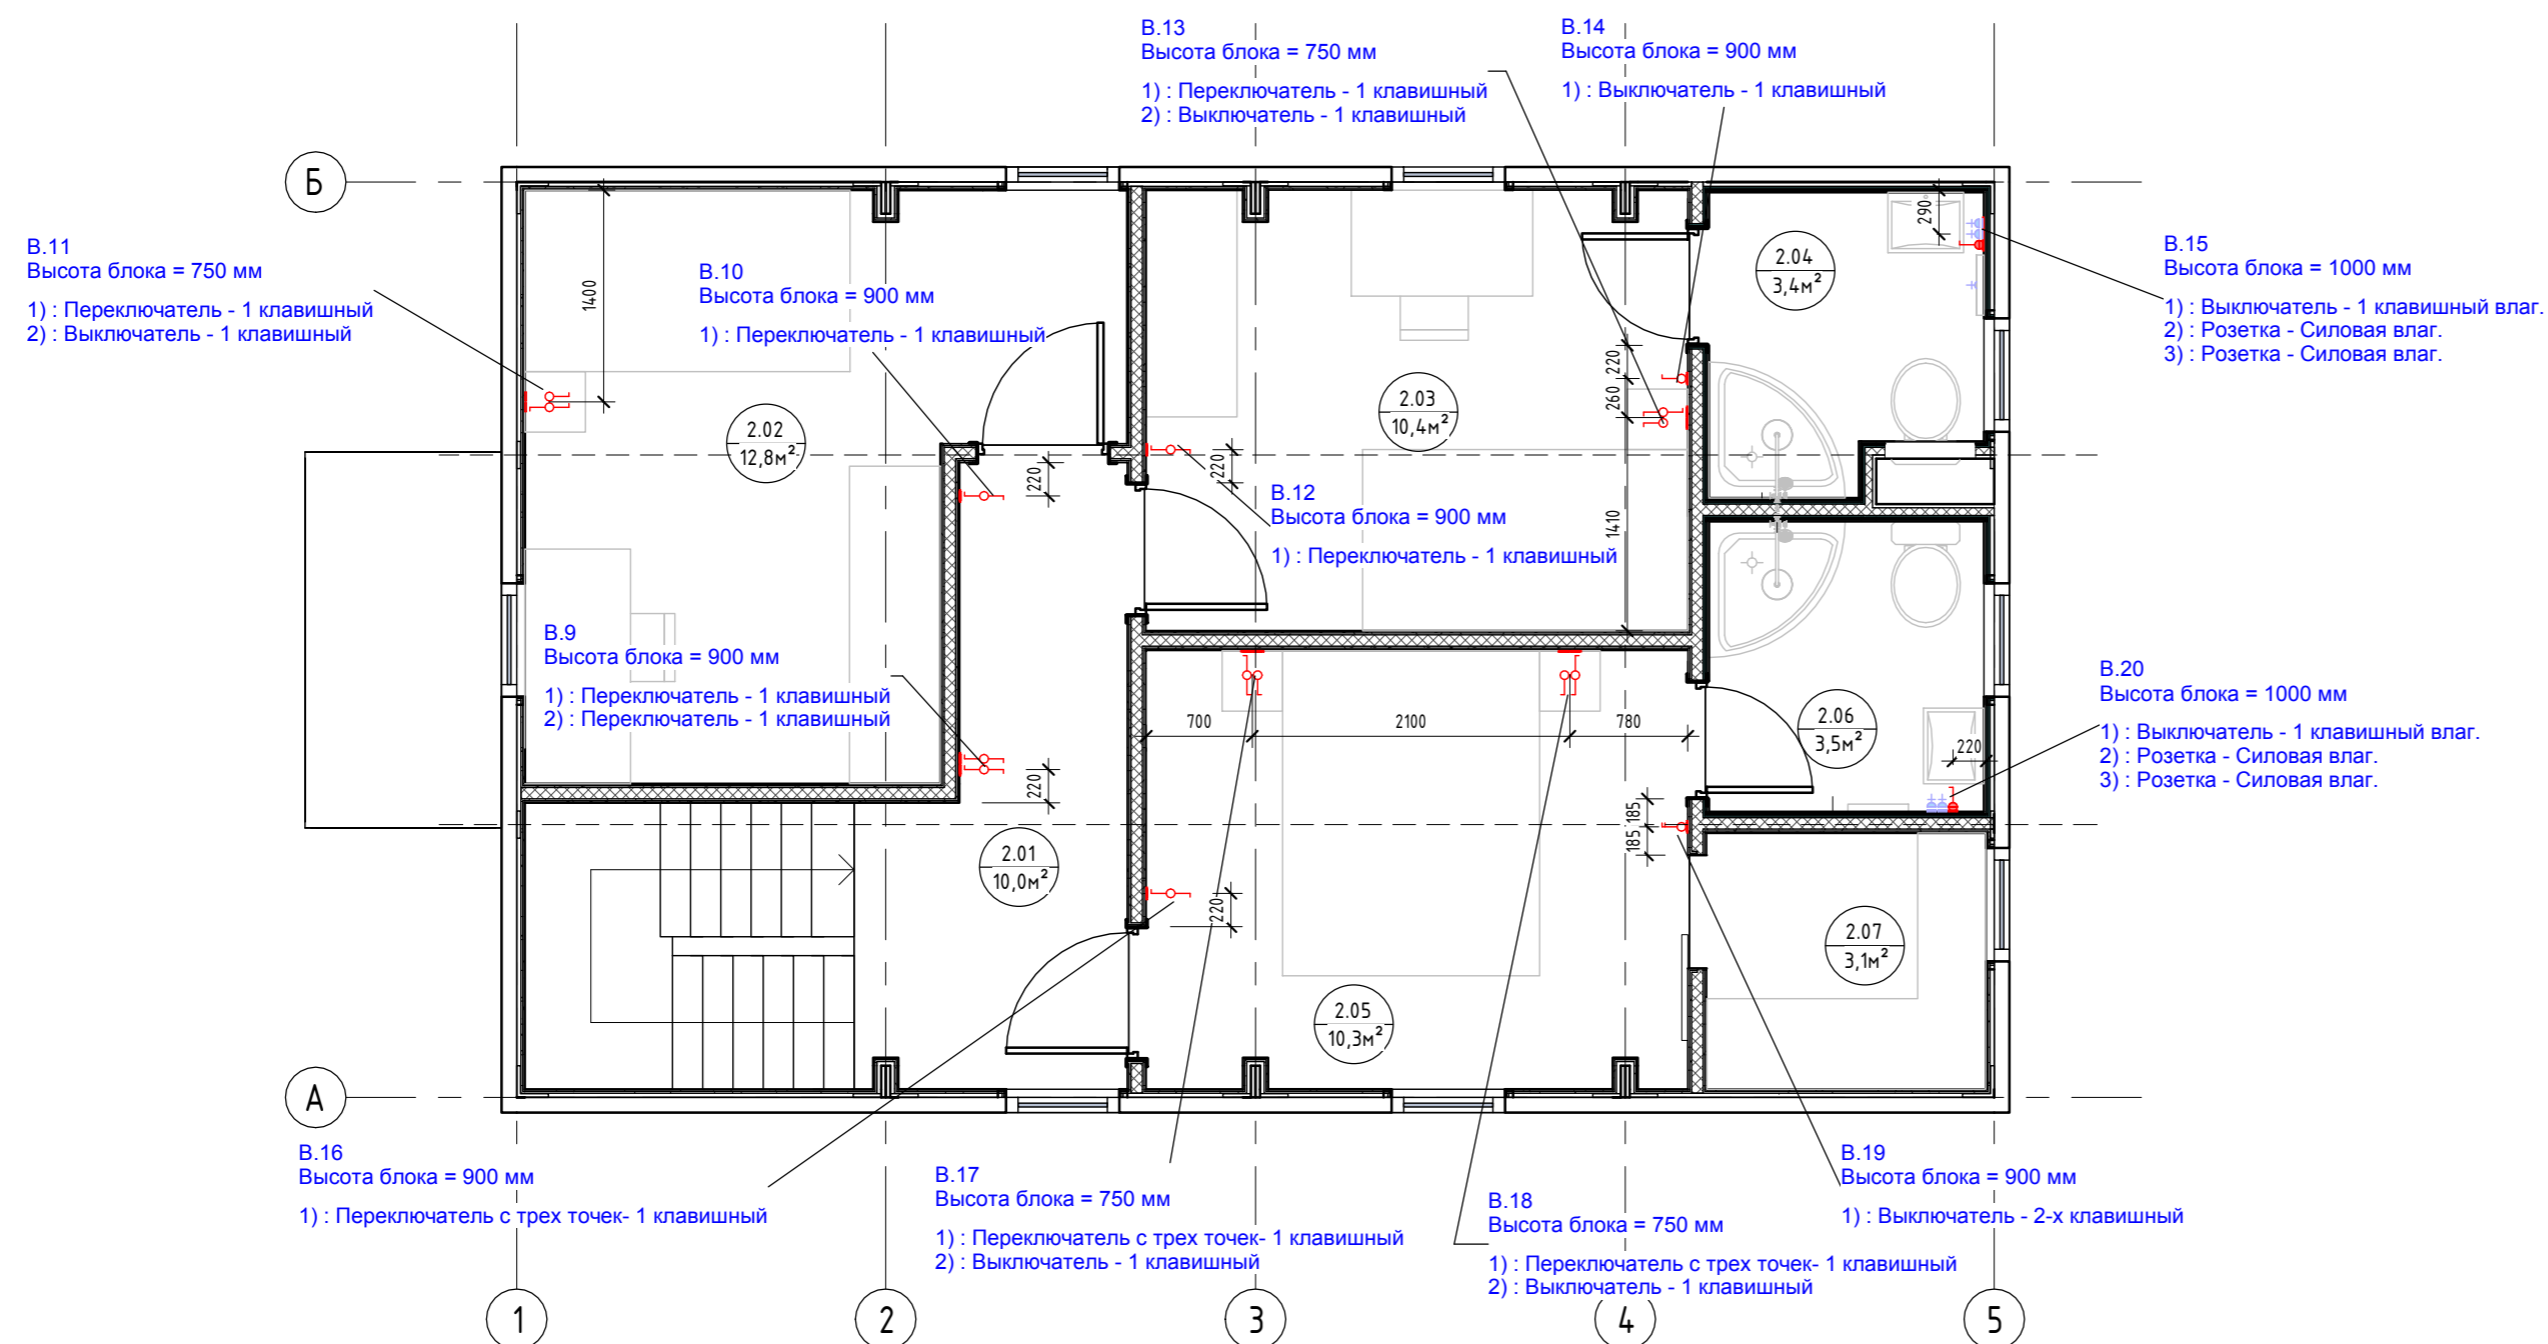

Примечания:

1. За нулевую отметку принимать уровень чистого пола, кроме отдельно указанных;
2. Высотная привязка выключателей дана по нижней грани блока, кроме отдельно указанных;
3. См. совместно с листом "План привязки розеток"

0604/21-1 - AP				
Заказчик: ООО "ДорХан - Торговый Дом"				
Адрес: 143002, МО, Одинцовский район, с. акулково, ул. Новая, д.120, стр.1, офис 59				
Изм.	Кол.уч.	Лист	№ док.	Подп.
Архитектор	Шимко О.В.			
Визуализатор	Глазков И.Б.			
HOUSE LIGHT 4x6 modul 2FLOOR (109,7м2)			Стация	Лист
			П	08
Планы привязки выключателей			ООО "АСП-Инжиниринг"	