




Фасад 1-5 (1:50)

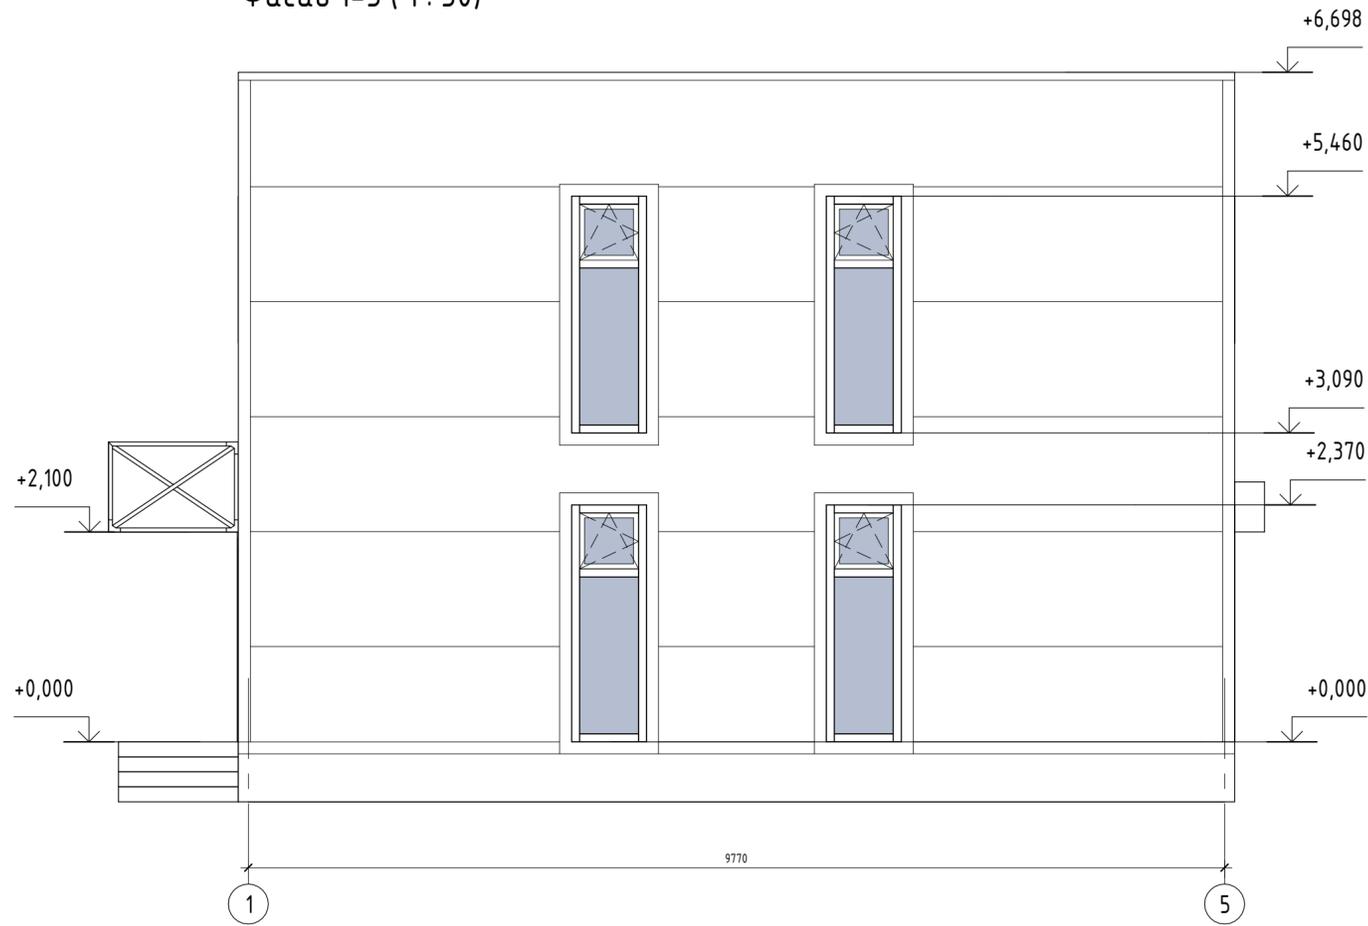


Фасад 5-1 (1:50)

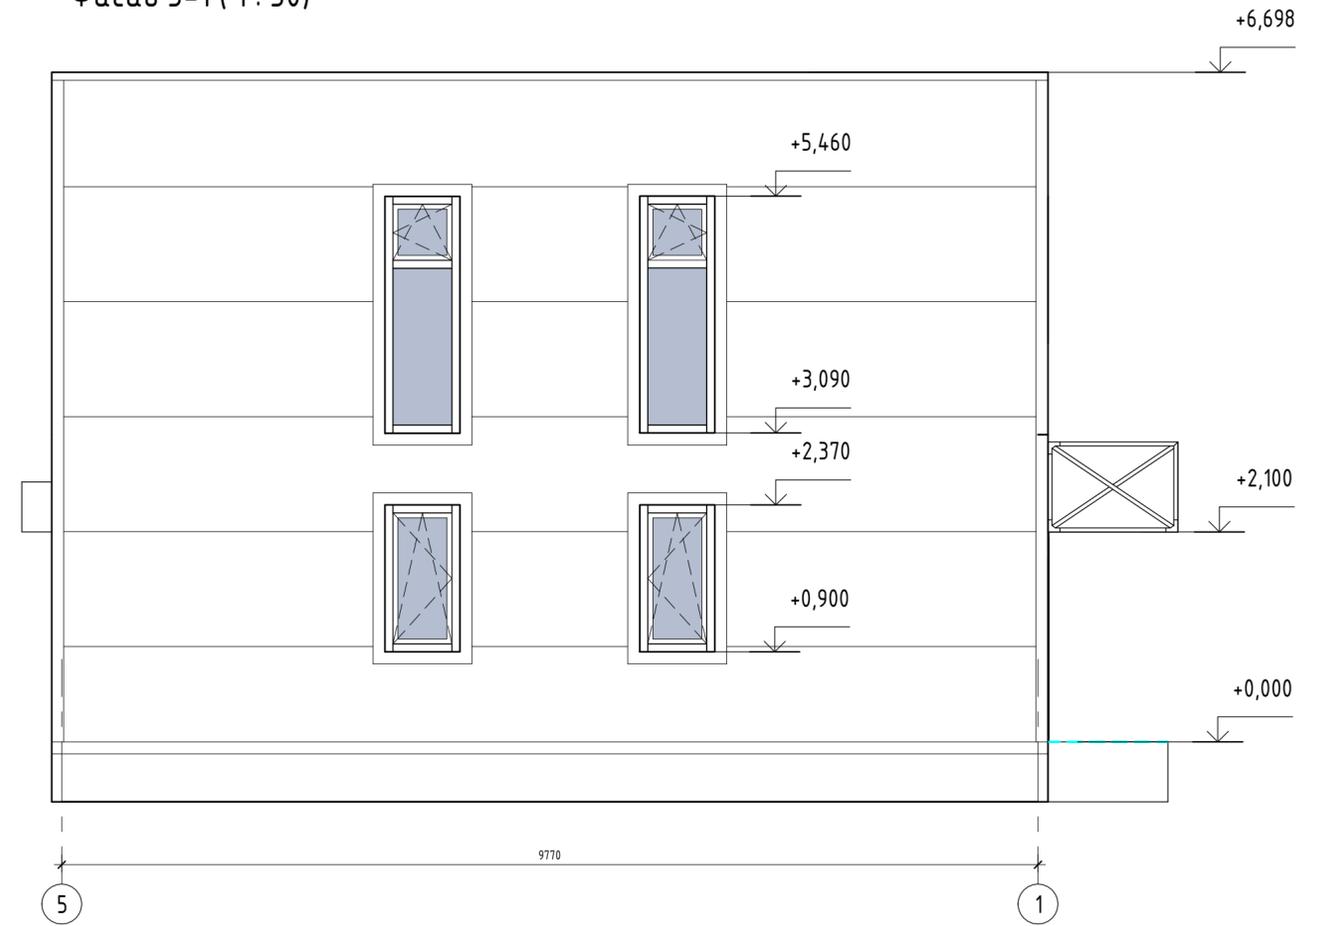

Фасад Б-А (1:50)

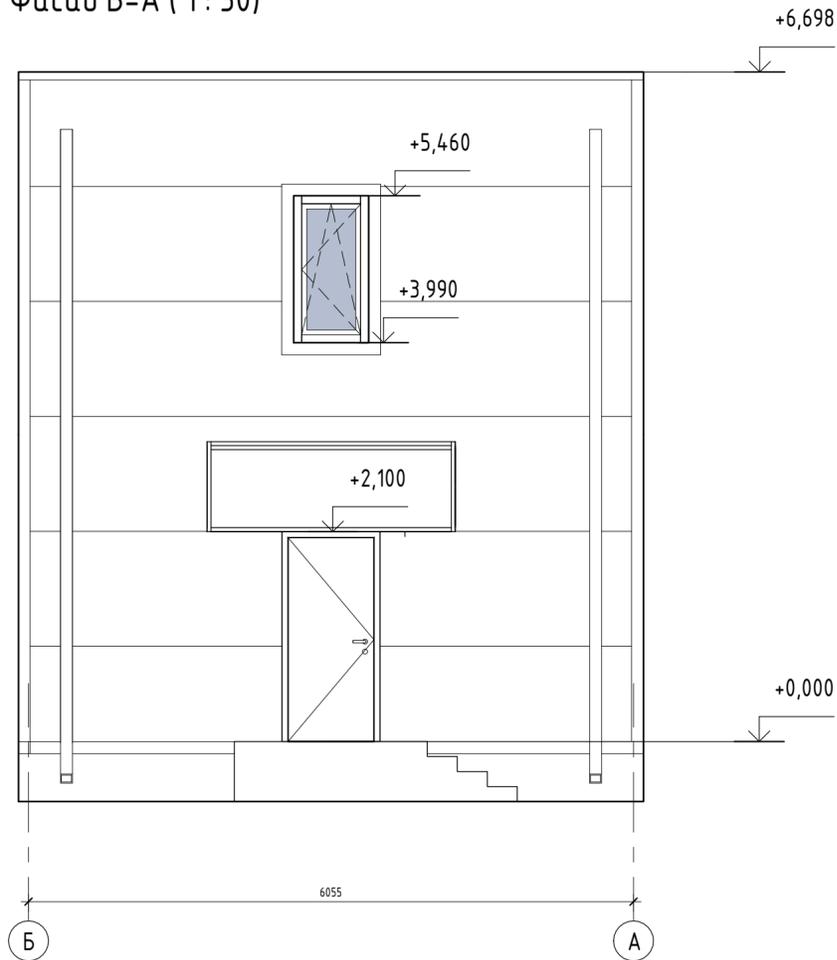

Фасад А-Б (1:50)

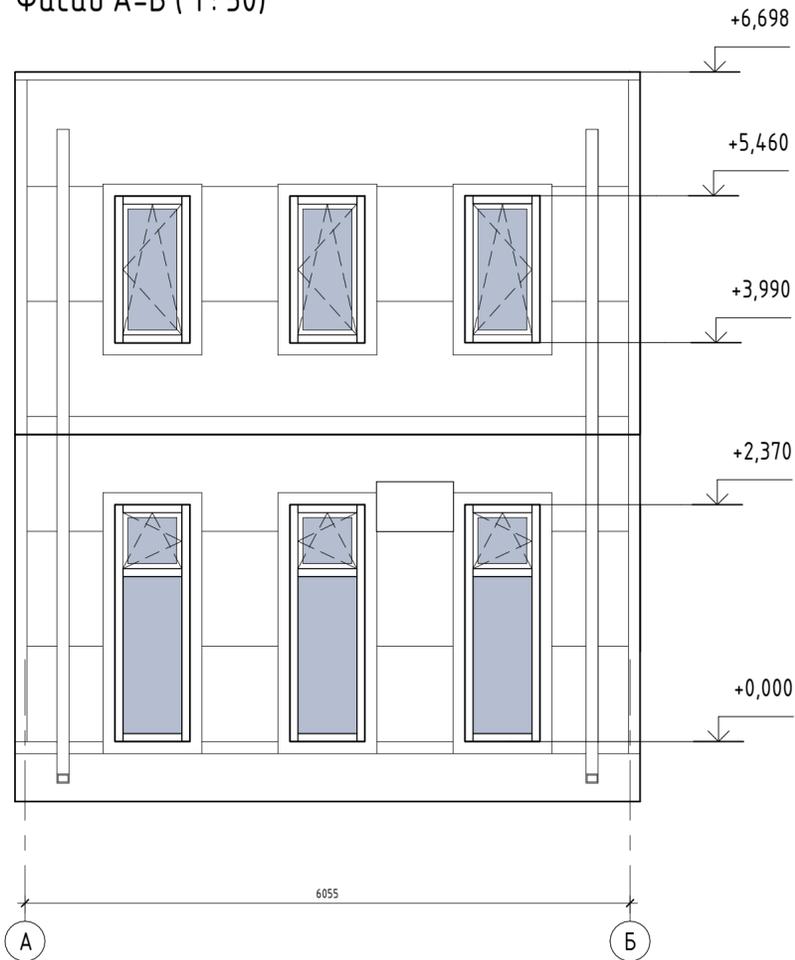

						0604/21-1 - AP			
						Заказчик: ООО "ДорХан - Торговый Дом"			
						Адрес: 143002, МО, Одинцовский район, с. акулково, ул. Новая, д.120, стр.1, офис 59			
Изм.	Кол.уч.	Лист	№ док.	Подп.	Дата	HOUSE LIGHT 4x6 modul 2FLOOR (109,7м2)	Стадия	Лист	Листов
ГАП							П	04	
Архитектор									
Визуализатор									
						Фасад 1-5, Фасад 5-1, Фасад Б-А, Фасад А-Б		ООО "АСП-Инжиниринг"	

Создано	
Согласовано	
Взам. инв. №	
Подп. и дата	
Инв. № подл.	