



План с расстановкой мебели 1-го этажа (1:50)

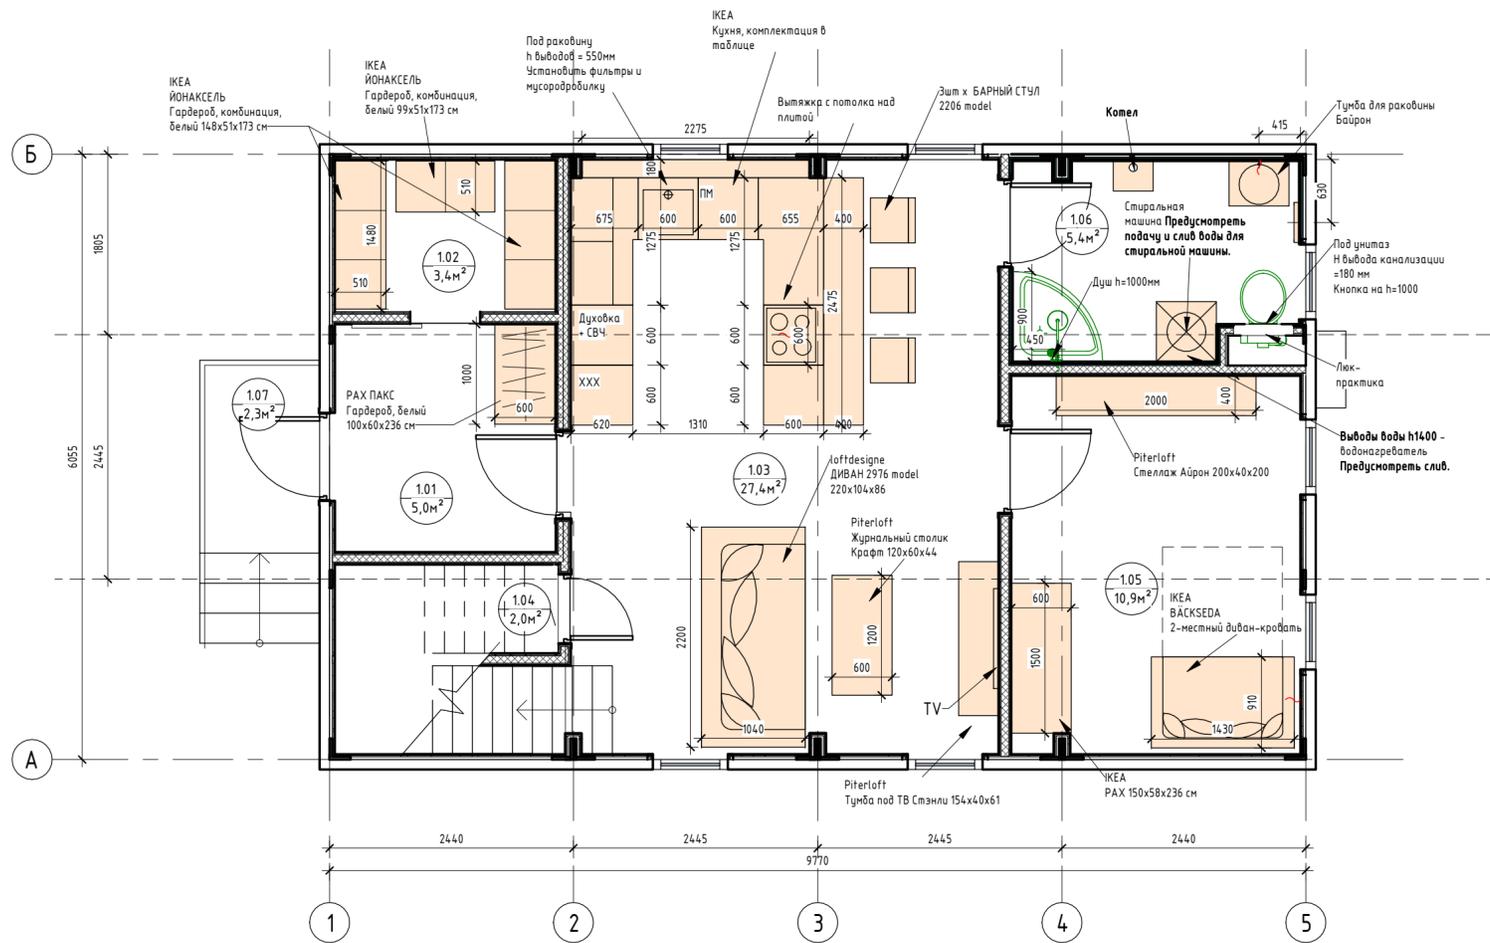

План с расстановкой мебели 2-го этажа (1:50)

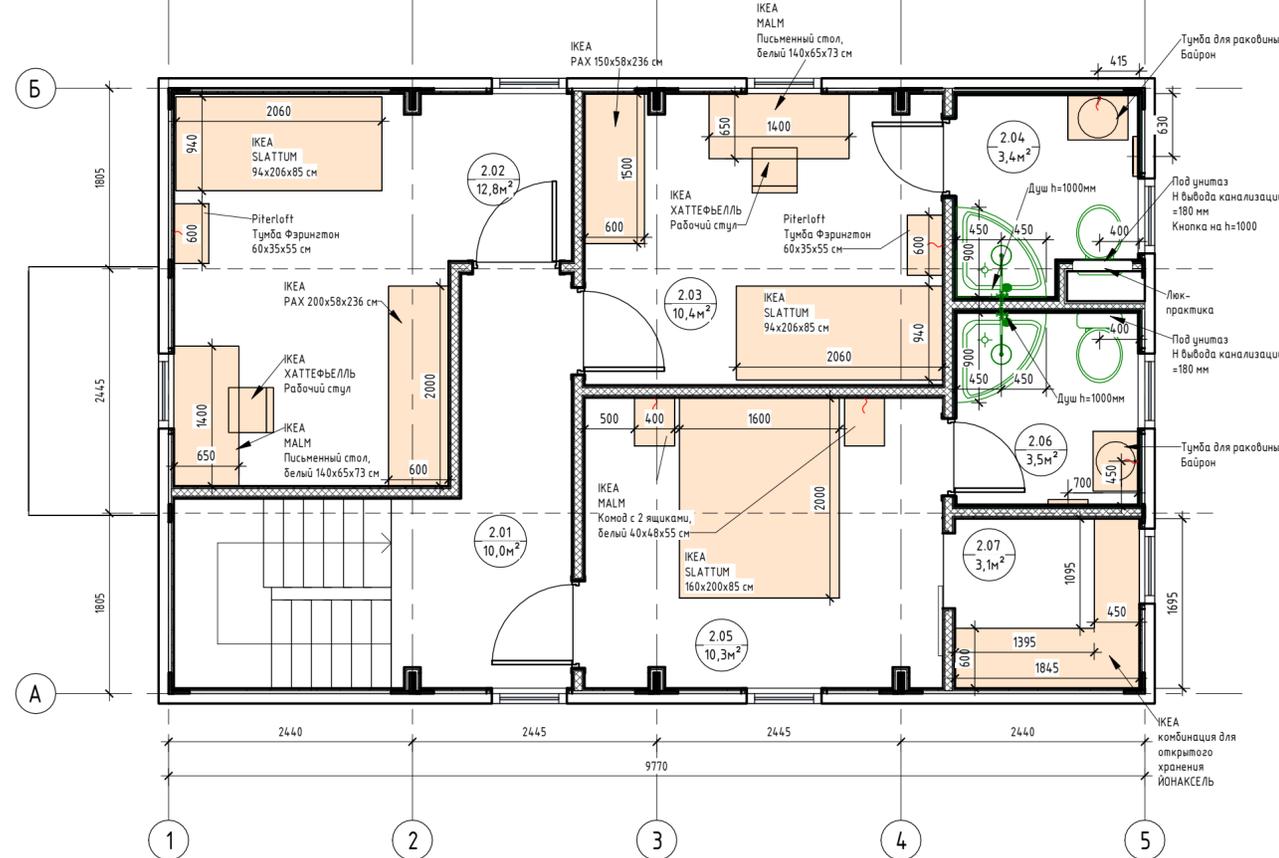

Мебель

№	Пом.	Наименование	Изображение
01	1.01	РАХ ПАКС Гардероб, белый 100x60x236 см	
02	1.02	ИКЕА ЙОНАКСЕЛЬ Гардероб, комбинация, белый 2шт x 148x51x173 см	
03	1.03	loftdesigne ДИВАН 2976 model 220x104x86	
04	1.03	Piterloft Журнальный столик Крафт 120x60x44	
05	1.03	Piterloft Тумба под ТВ Стэнли 154x40x61	
06	1.03	3шт x БАРНЫЙ СТУЛ 2206 model Длина 55 см Ширина 53 см Высота 106 см	
07	1.03	ИКЕА Кухня: 1. Фасады SINARP (или Воксторп под зречий орех), 2. Цоколь LERHYTTAN, 3. Стоешница ЕКВАСКЕН, черный под камень/ламинат 7,6м на заказ; 4. Бардер стеной FIXA, 5. METOD Выс шкаф для хол/мороз с 3 дверями, 60x60x228 см 6. ISANDE ICANDE Встраиваемый холодильник/морозильник А+, система No Frost Белый 192/61л 7. METOD Выс шкаф д/духовки/СВЧ/2 дб/полки, 60x60x220 см 8. SМАКСАК Духовка с горячим обдувом, черный 9. МАТТРАДИТИОН СВЧ4 встраиваемая, черный 10. METOD / MAXIMERA Напольный шкаф для варочной панели/2 фронт пня/3 ящика 60x60 см 11. TREVIG Индукц варочн панель, ИКЕА 300 черный 59 см 12. NYTTIG Стоешница в ящик под варочную панель 60 см 13. 2шт x STRÖMLINE Светодиодная подсветка столешницы, белый 60 см 14. METOD Напольный шкаф для мойки, 60x60 см 15. KILSVIKEN Однорукая врезная мойка, черный кварцевый композит56x46 см 16. TOLLSJÖН Смеситель кухонный с душем, черный полированный металл 17. Встраиваемая посудомоечная машина, ИКЕА 700, 60 см и шкаф для нее 18. 2шт x METOD Узловой напольный шкаф с полкой 128x68 см 19. METOD Нап шк 2 фронт/2низ/1грд/1выс ящ. 60x60 см 20. METOD Набесной шкаф с сушилкой/18верца 60x80 см 21. METOD Набесной шкаф с полками/18верца 60x80 см 22. 2шт x OLOV Регулирующаяся ножка, черный * Вытяжка MAUNFELD Lee Isla 39 черный	

Экспликация помещений

Номер помещения	Наименование	Площадь, м²
1.01	Прихожая	5,03
1.02	Гардеробная	3,36
1.03	Кухня-гостиная	27,42
1.04	Кладовка	1,98
1.05	Спальня №1	10,92
1.06	Сан.узел №1	5,40
1.07	Крыльцо	2,32
2.01	Коридор	10,00
2.02	Спальня №2	12,82
2.03	Спальня №3	10,37
2.04	Сан.узел №2	3,37
2.05	Спальня №4	10,33
2.06	Сан.узел №3	3,49
2.07	Гардеробная	3,13
Общий итог		109,92

№	Пом.	Наименование	Изображение
08	1.05	ИКЕА ВАСКСЕДА 2-местный диван-кровать, Сандсбру темно-синий Ширина: 143 см Глубина: 91 см Высота: 85 см	
09	1.05	Piterloft Стеллаж Айрон 200x40x200	
10	1.05 2.03	ИКЕА РАХ ПАКС Пара раздвижных дверей, зеркальное стекло/матовое стекло и каркас: гардероба, белый 150x58x236 см	
11	1.06 2.04 2.06	Piterloft Тумба для раковины Байрон Размеры: ширина 60 см, высота 75 см, глубина 45 см	
12	2.02 2.03	ИКЕА SLATTUM Каркас кровати с обивкой, Кнуса светло-серый 94x206x85 см +матрас на выбор	
13	2.05	ИКЕА SLATTUM Каркас кровати с обивкой, Кнуса светло-серый 160x200 см + матрас на выбор	
14	2.02 2.03	2шт x Piterloft Тумба Ферингтон 60x35x55 см	
15	2.05	2шт x ИКЕА МАЛМ Комод с 2 ящиками, белый 40x48x55 см	
16	2.02	ИКЕА РАХ ПАКС Пара раздвижных дверей, зеркальное стекло/матовое стекло + гардероб белый 200x58x236 см	
17	2.02 2.03	ИКЕА МАЛМ Письменный стол, белый 140x65x73 см	
18	2.02 2.03	ИКЕА НАТТЕРJÄLL ХАТТЕФЕЛЛЬ Рабочий стул, Гуннаред бежевый 68x110см	
19	2.07	ИКЕА комбинация для открытого хранения ЙОНАКСЕЛЬ	

0604/21-1 - AP

Заказчик: ООО "ДорХан - Торговый Дом" Адрес: 143002, МО, Одинцовский район, с. акулово, ул. Новая, д.120, стр.1, офис 59

Изм.	Кол.уч.	Лист	№докум.	Подп.	Дата
ГАП		Корнева Е.В.			
Архитектор		Шимко О.В.			
Визуализатор		Глазков И.Б.			

Изд.	Лист	Листов
HOUSE LIGHT 4x6 modul 2FLOOR (109,7м2)	П 03	

План с расстановкой мебели 1-го этажа. План с расстановкой мебели 2-го этажа