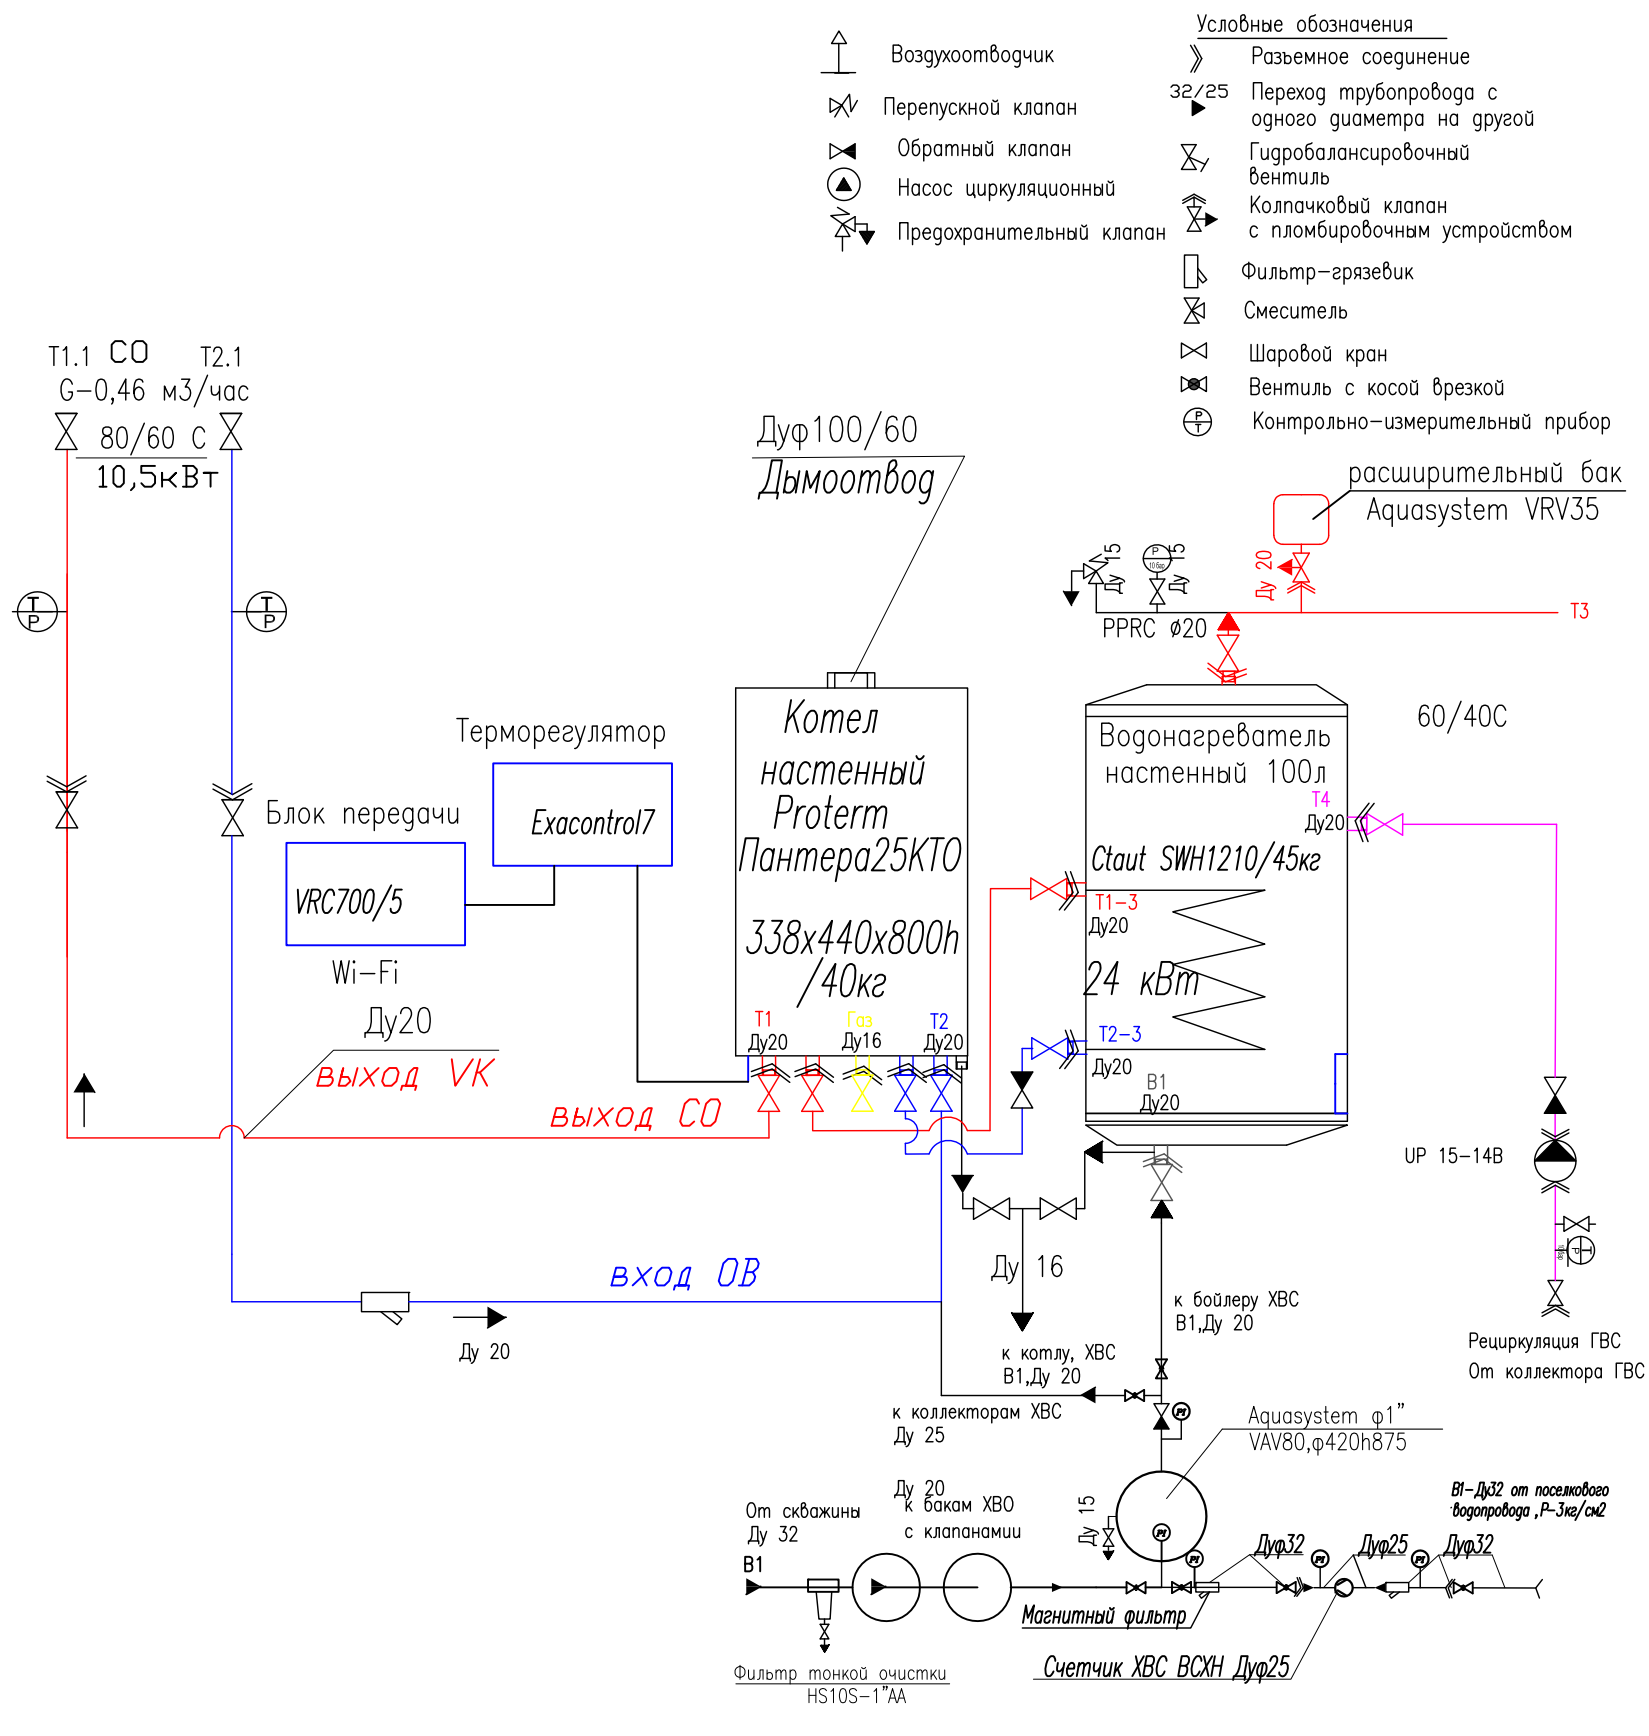

Трубопроводы

T1.1 – подающий системы радиаторного отопления
T2.1 – обратный системы радиаторного отопления
T1.3 – подающий системы теплоснабжения водонагревателя
T2.3 – обратный системы теплоснабжения водонагревателя
T3.1 – горячее водоснабжение дома
T4.1 – рециркуляция ГВС дома
B1 – холодное водоснабжение
B3 – техническое водоснабжение (на полив)

Примечание

1.Оборудование обвязать трубой из сшитого полиэтилена с Al слоем

2.В нижних точках трубопроводов установить сливные краны Ду15,а в верхних нижних точках установить автоматические воздухоотоводчики.

Изм.	Кол.	Лист	N док	Подпись	Дата	0604/21-1-			
						Заказчик: ООО”ДорХан – Торговый Дом” Адрес: 143002, МО, Одинцовский район, с. акулово, ул. Новая, д.120, стр.1, офис 59			
ГИП		Ануфриенко			2.08.21	HOUSE LIGHT 3x6 modul 2FLOOR (78,35м2) Отопление дома ,водоснабжения ХВС,ГВС	стадия Р	лист 14	листов
Разработал		Ануфриенко			2.08.21	Принципиальная схема			
Н.Контроль									