


План потолка с привязкой осветительных приборов 1-го этажа (1 : 50)

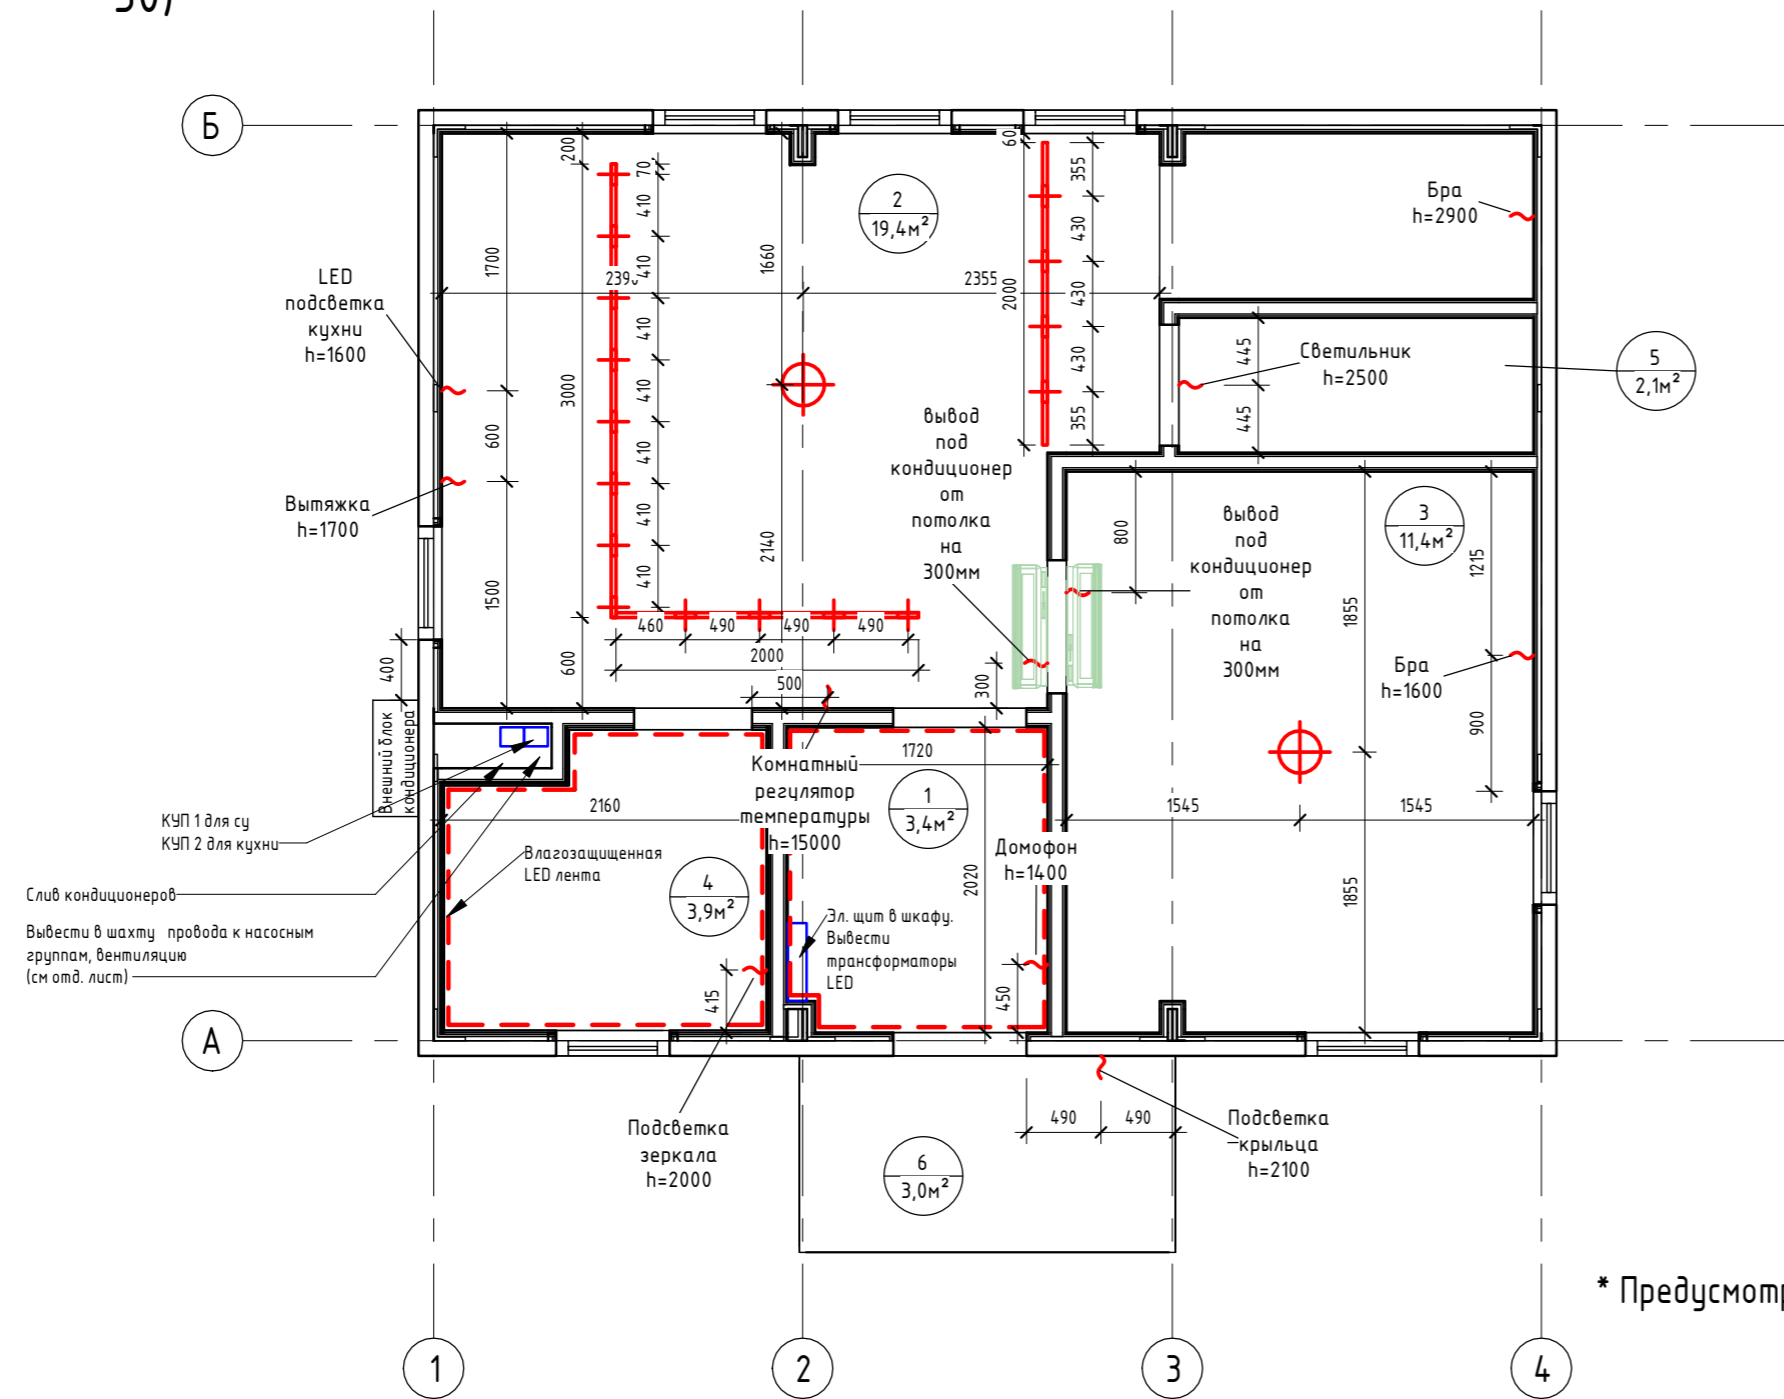


* Предусмотреть уличное освещение

Экспликация помещений		
Номер помещения	Наименование	Площадь, м²
1	Прихожая	3,43
2	Кухня-гостиная	19,42
3	Спальня №1	11,41
4	Сан.узел №1	3,94
5	Кладовка под лестницей	2,09
6	Крыльцо	3,00
7	Коридор	3,65
8	Спальня №2	11,12
9	Спальня №3	11,45
10	Сан.узел №2	6,80
11	Гардероб	2,29
Общий итог		78,60

Спецификация светильников 1-го этажа

№	Наименование	Кол-во	Изображение
01	Трехфазный трековый светильник NOVOTECH PORT EOS 358327 (110-265V, LED, 13W)	16шт	
02	1) Трехфазный (четырёхжильный) шинопровод NOVOTECH PORT 135041 (220V) 2) Трехфазный (четырёхжильный) шинопровод NOVOTECH PORT 135039 (220V)	3000мм 2шт 2000мм	
03	Человей алюминиевый профиль ALP-10 (16x16x2000mm) (квадратный экран)	23шт = 46мп	
04	Светодиодная лента Standard PRO class, SMD 3014, 240 LED, 12V, IP20 4000K	24мп	
05	Светодиодная лента RTW 2-5000PS 12V 2x (3528, 600 LED, LUX) IP67 4000K	21мп	
06	Потолочный светильник в спальне на выбор	3 шт	
07	Бра в спальне на выбор	4 шт	
08	Светильник в гардероб и кладовку	2 шт	
09	Светильник в кухню	1 шт	

План потолка с привязкой осветительных приборов 2-го этажа (1 : 50)

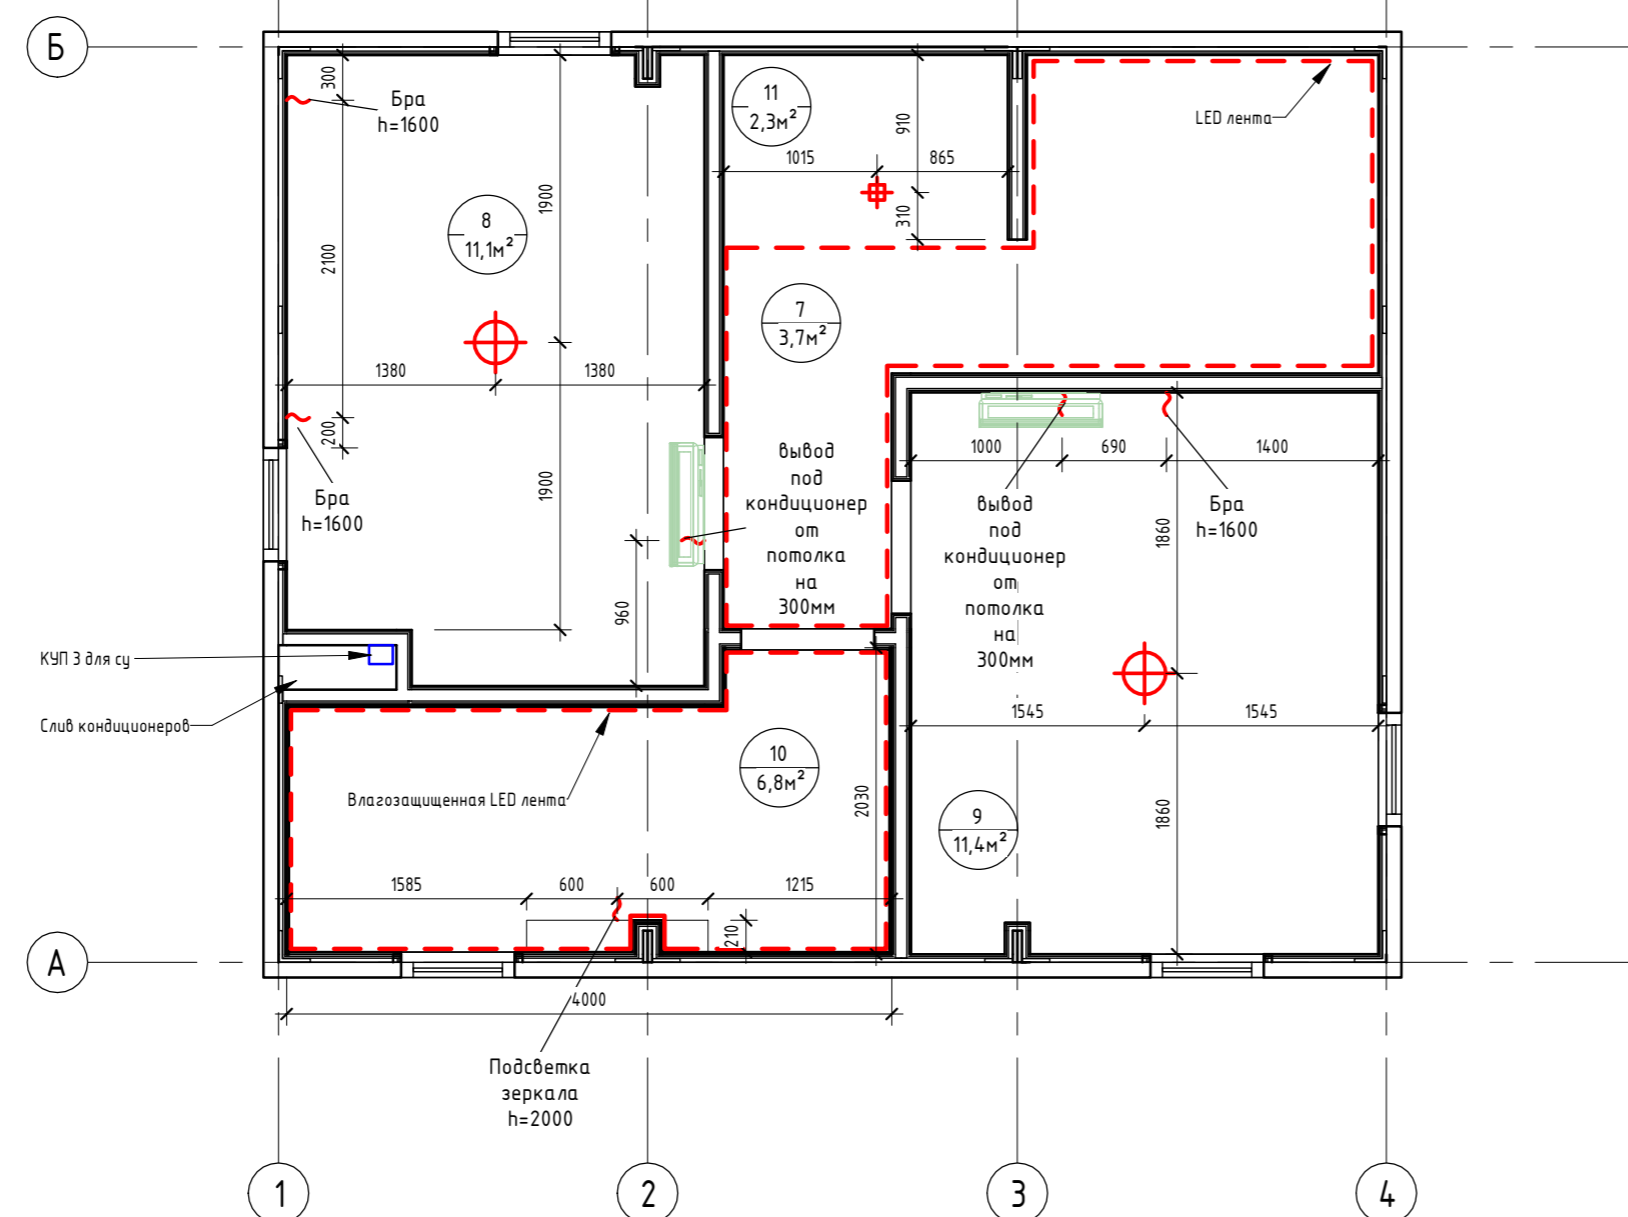

0604/21-1 - AP

Заказчик: ООО "ДорХан - Торговый Дом"
Адрес: 143002, МО, Одинцовский район, с. акуллово, ул. Новая, д.120, стр.1, офис 59

Изм.	Кол.уч.	Лист	№док.	Подп.	Дата	Итого	Лист	Листов
ГАП	Корнева Е.В.							
Архитектор	Шимко О.В.					План потолков с привязкой осветительных приборов	ООО "АСП-Инжиниринг"	
Визуализатор	Глазков И.Б.							