


План привязки розеток 1-го этажа (1 : 50)

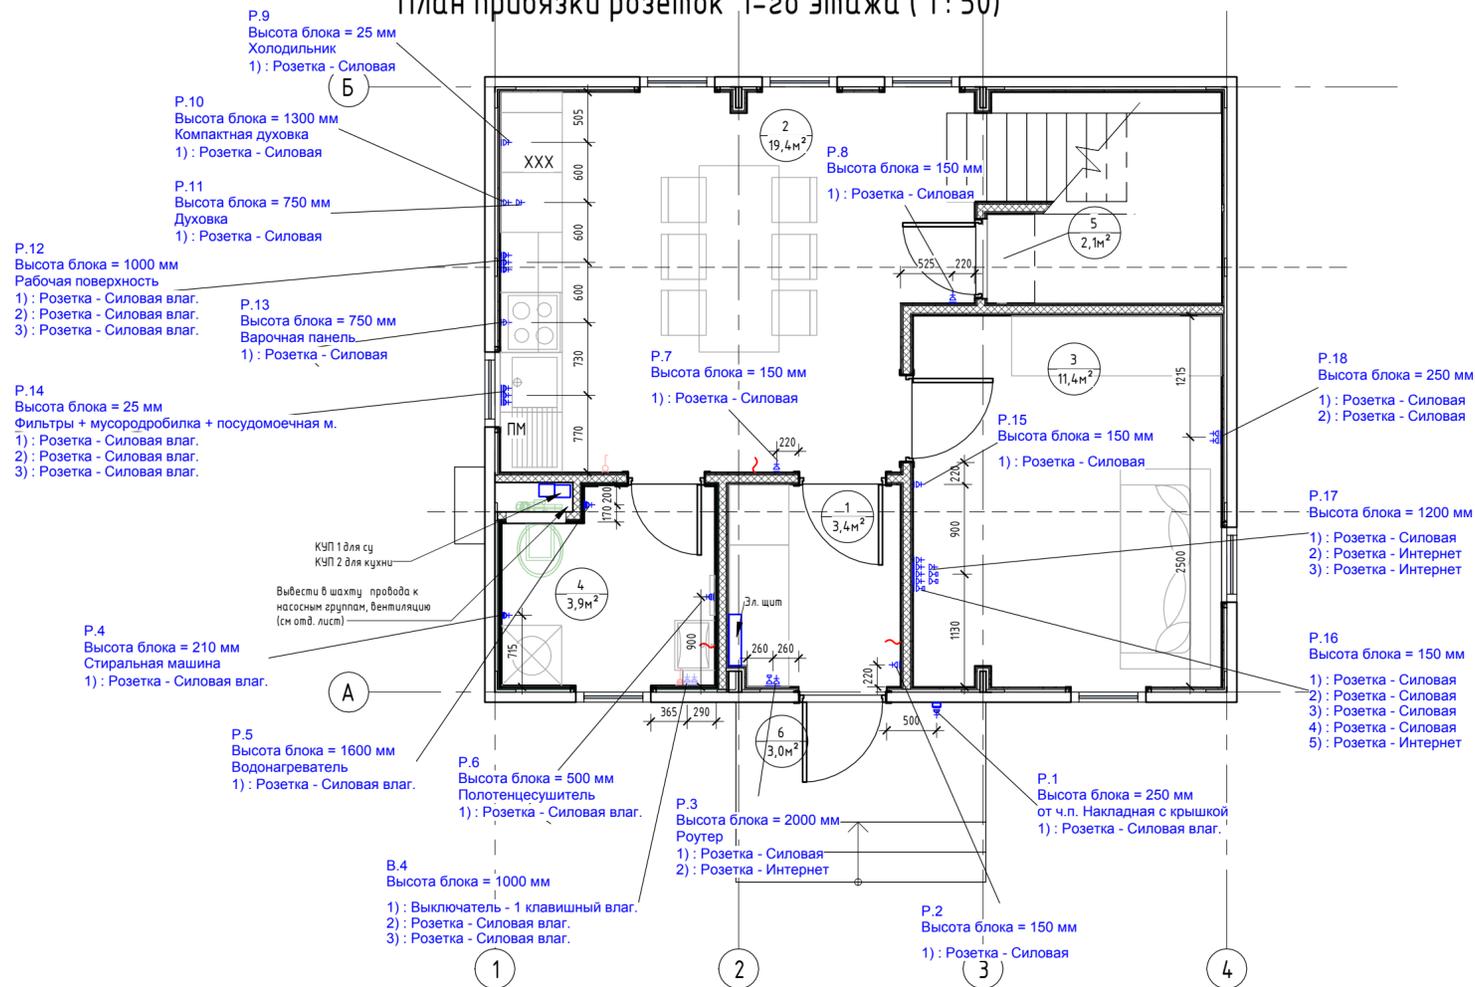


Экспликация помещений		
Номер помеще- ния	Наименование	Площадь, м ²
1	Прихожая	3,43
2	Кухня-гостиная	19,42
3	Спальня №1	11,41
4	Сан.узел №1	3,94
5	Кладовка под лестницей	2,09
6	Крыльцо	3,00
7	Коридор	3,65
8	Спальня №2	11,12
9	Спальня №3	11,45
10	Сан.узел №2	6,80
11	Гардероб	2,29
Общий итог		78,60

Примечания для электрики:

Мощность приборов:


- Плита варочная электрическая - 7-9кВт
- Духовка - 3,5-4кВт
- Компактная духовка - 3,5-4кВт
- Розетки рабочей поверхности (чайник и мелкая бытовая техника) - 1,5-2кВт
- Холодильник - 0,19кВт
- Посудомоечная машина - 3кВт
- Стиральная машина - 2,5кВт

План привязки розеток 2-го этажа (1 : 50)

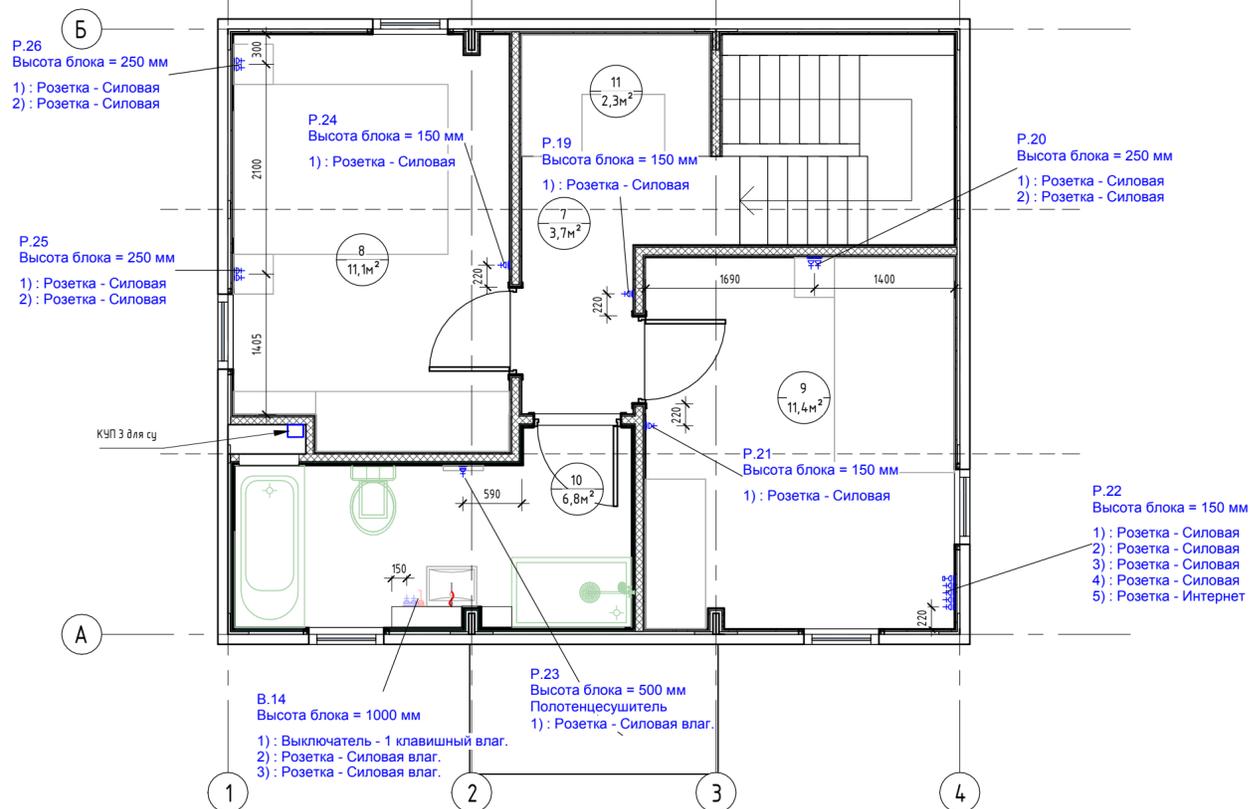

Примечания:

1. За нулевую отметку принимать уровень чистого пола, кроме отдельно указанных;
2. Высотная привязка розеток дана по нижней грани блока, кроме отдельно указанных;
3. См. совместно с листом "План привязки выключателей";
4. Привязка розеток в сан.узлах уточняется после раскладки плитки.

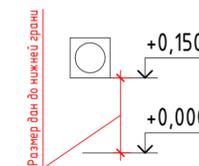

					0604/21-1 - AP				
					Заказчик: ООО "ДорХан - Торговый Дом"				
					Адрес: 143002, МО, Одинцовский район, с. акулково, ул. Новая, д.120, стр.1, офис 59				
Изм.	Кол.уч.	Лист	№докум.	Подп.	Дата	HOUSE LIGHT 3x6 modul 2FLOOR (78,35м2)	Стандия	Лист	Листов
ГАП	Корнева Е.В.						П	09	
Архитектор	Шимко О.В.					Планы привязок розеток	ООО "АСП-Инжиниринг"		
Визуализатор	Глазков И.Б.								