




Фасад 1-4 ( 1 : 50)

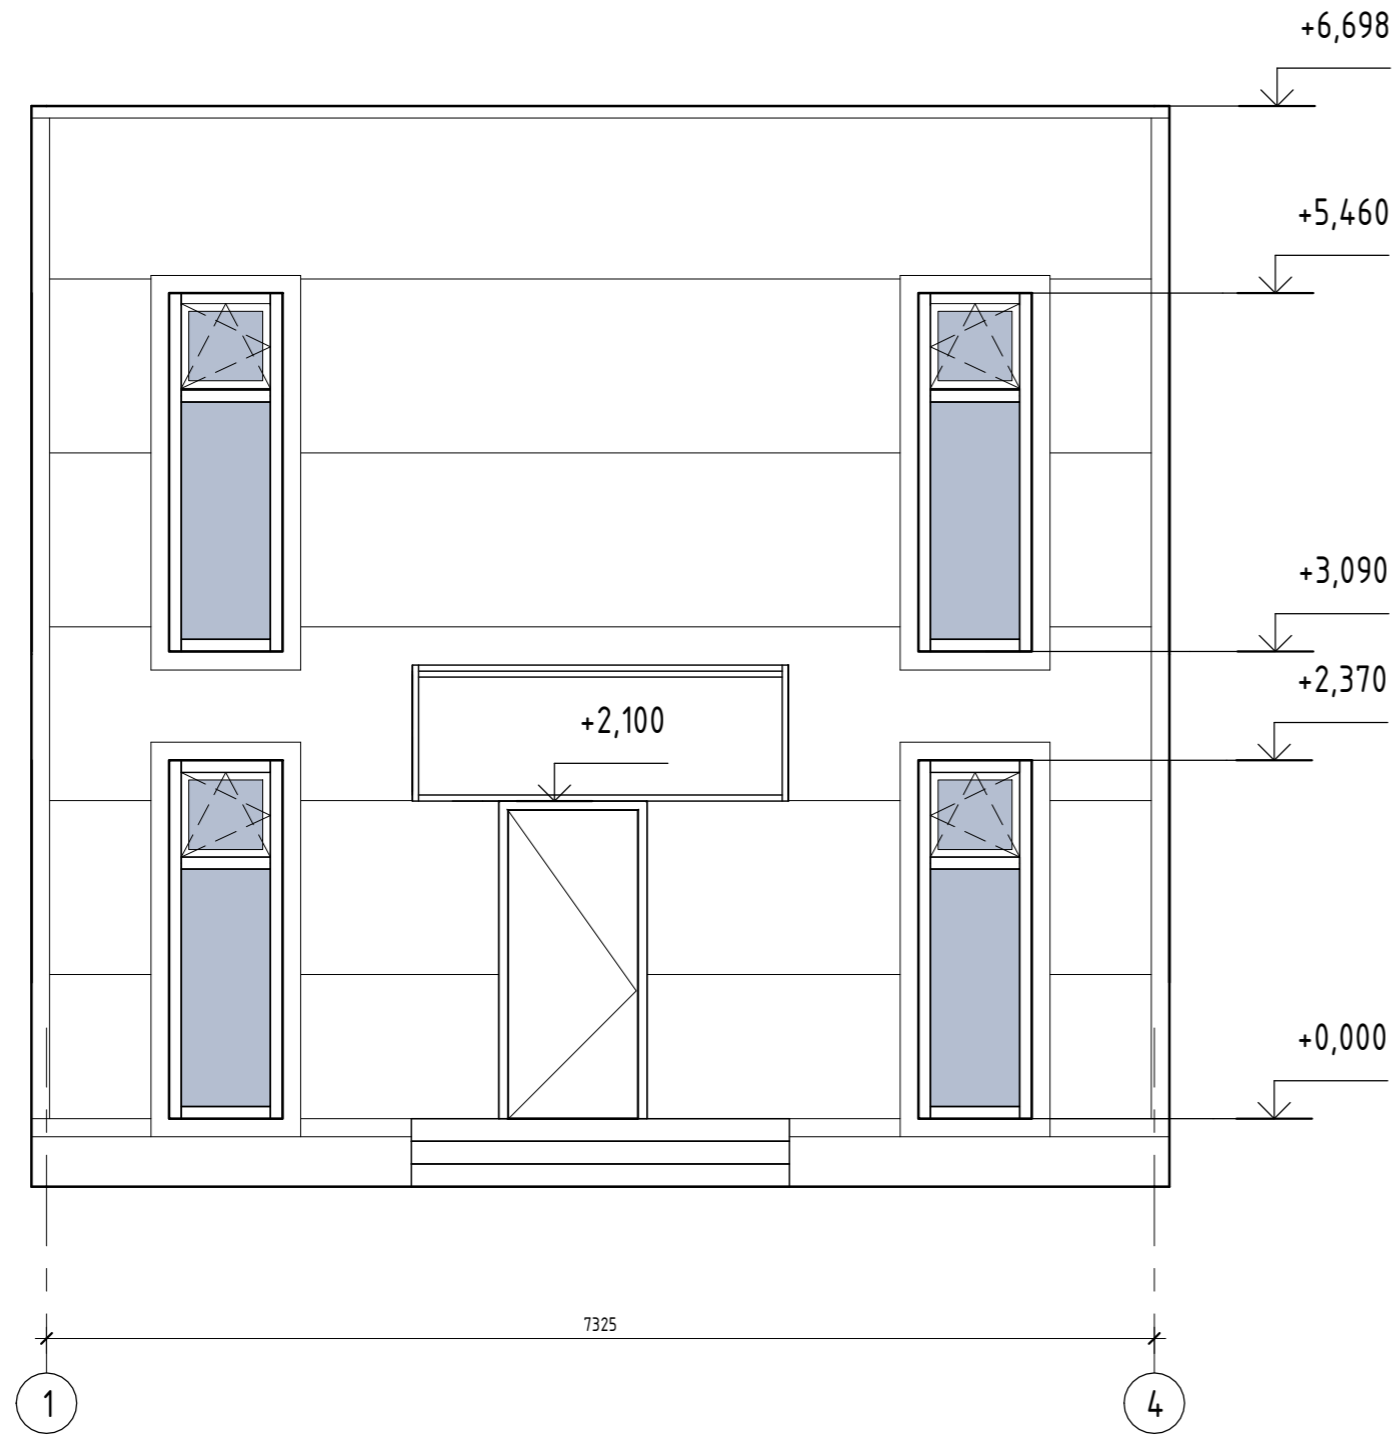


Фасад 4-1 ( 1 : 50)

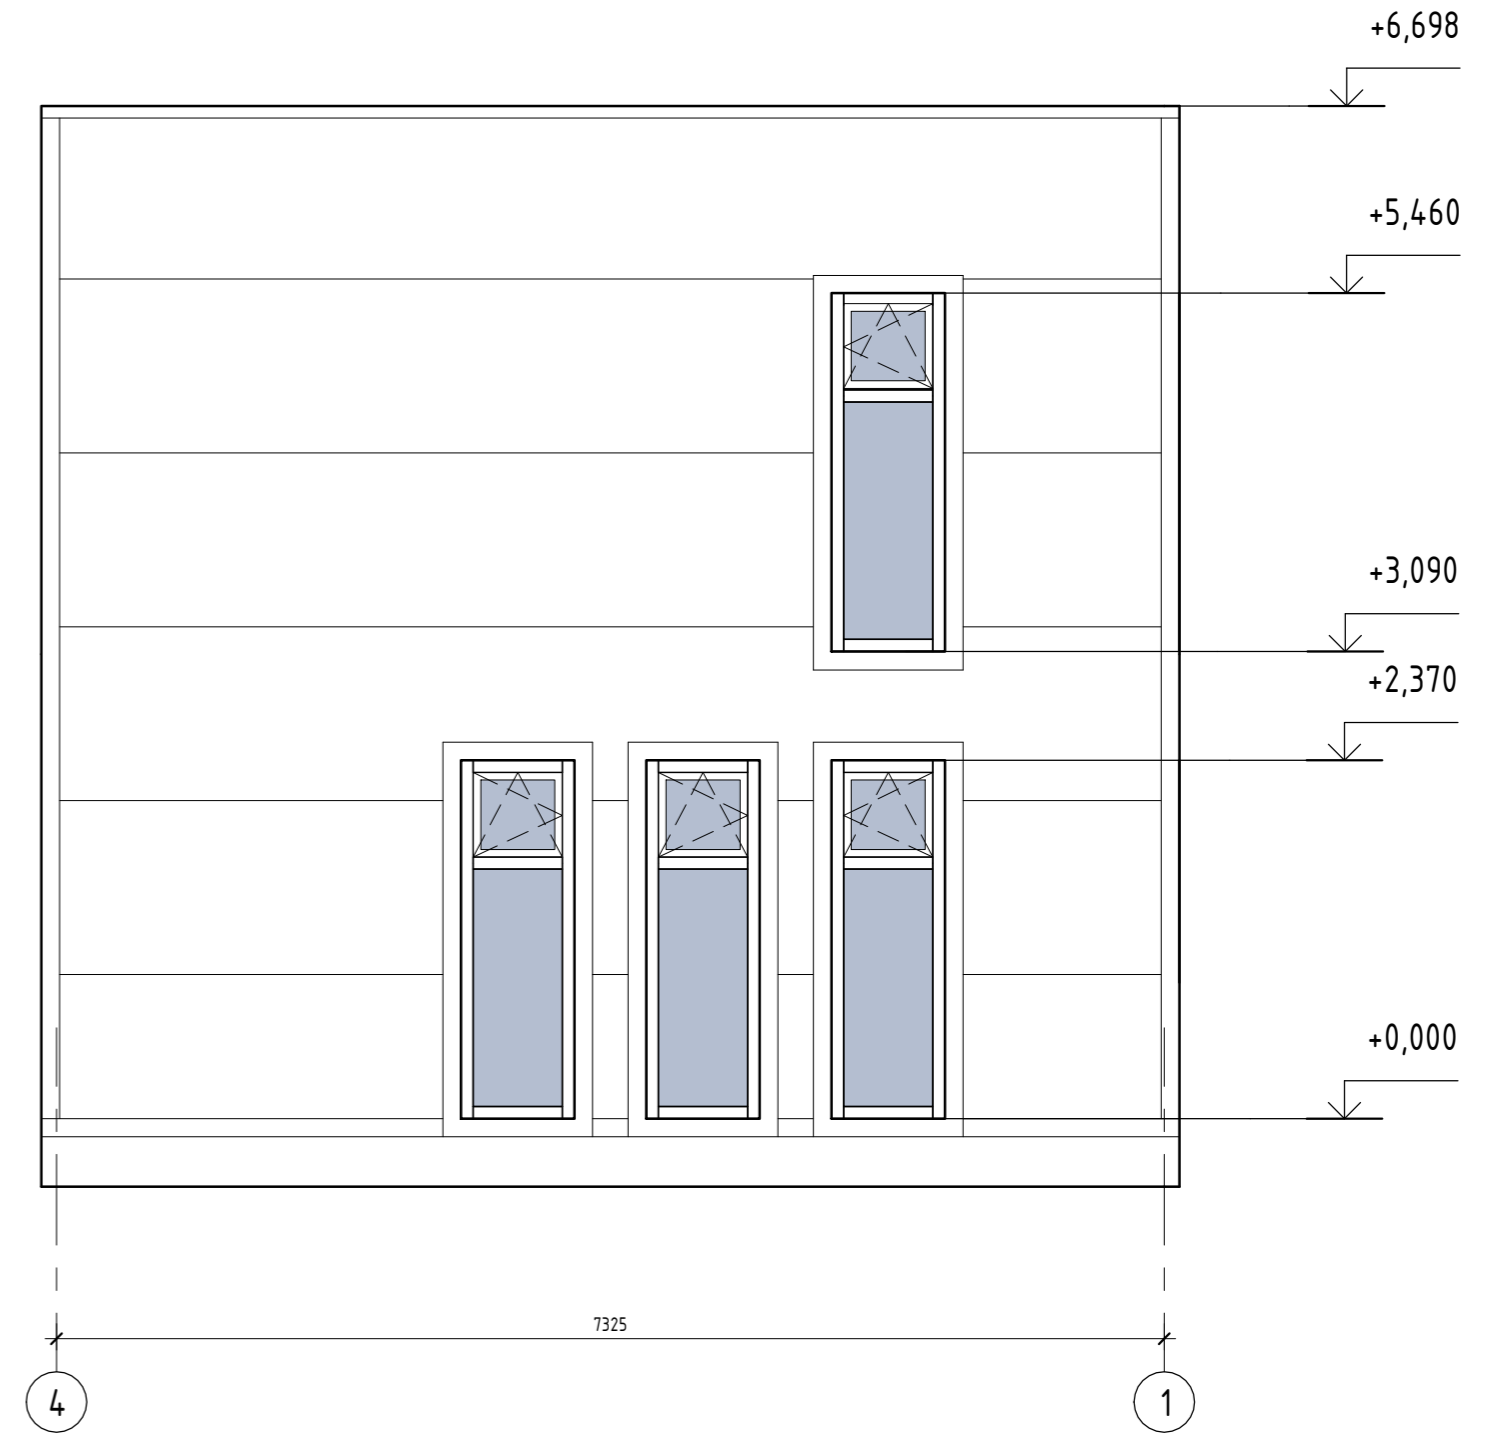

Фасад Б-А ( 1 : 50)

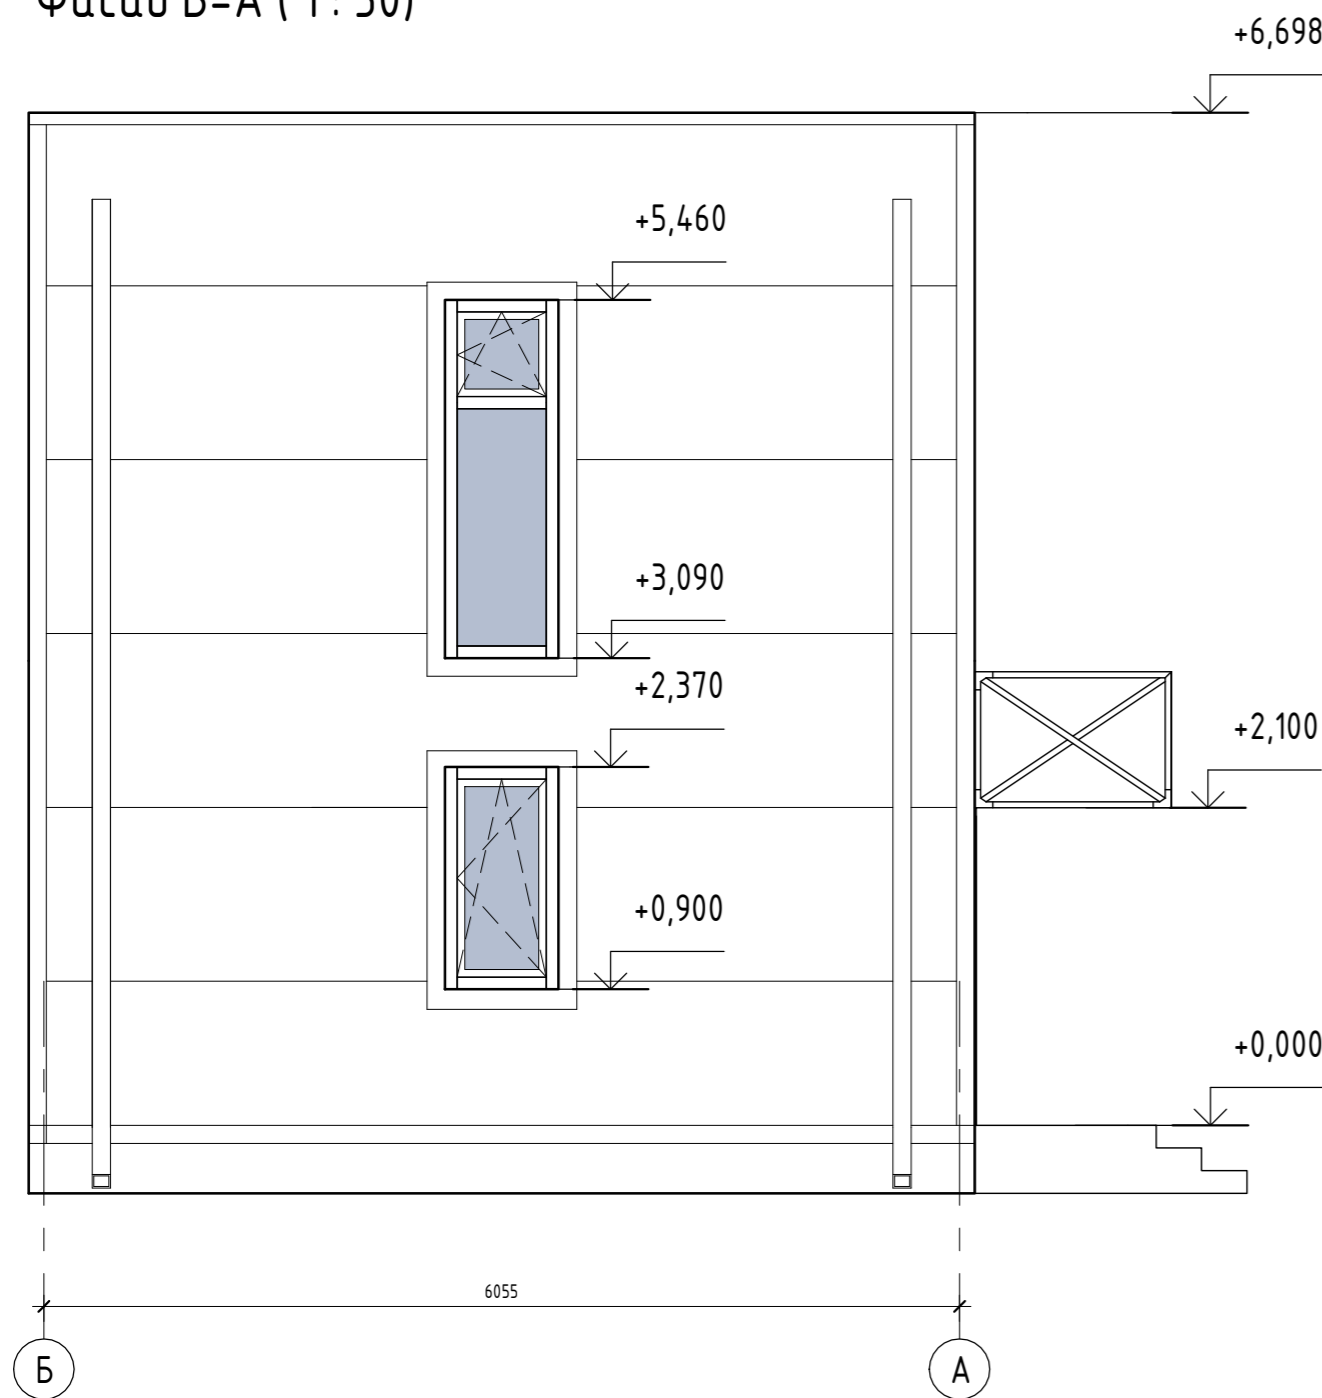

Фасад А-Б ( 1 : 50)

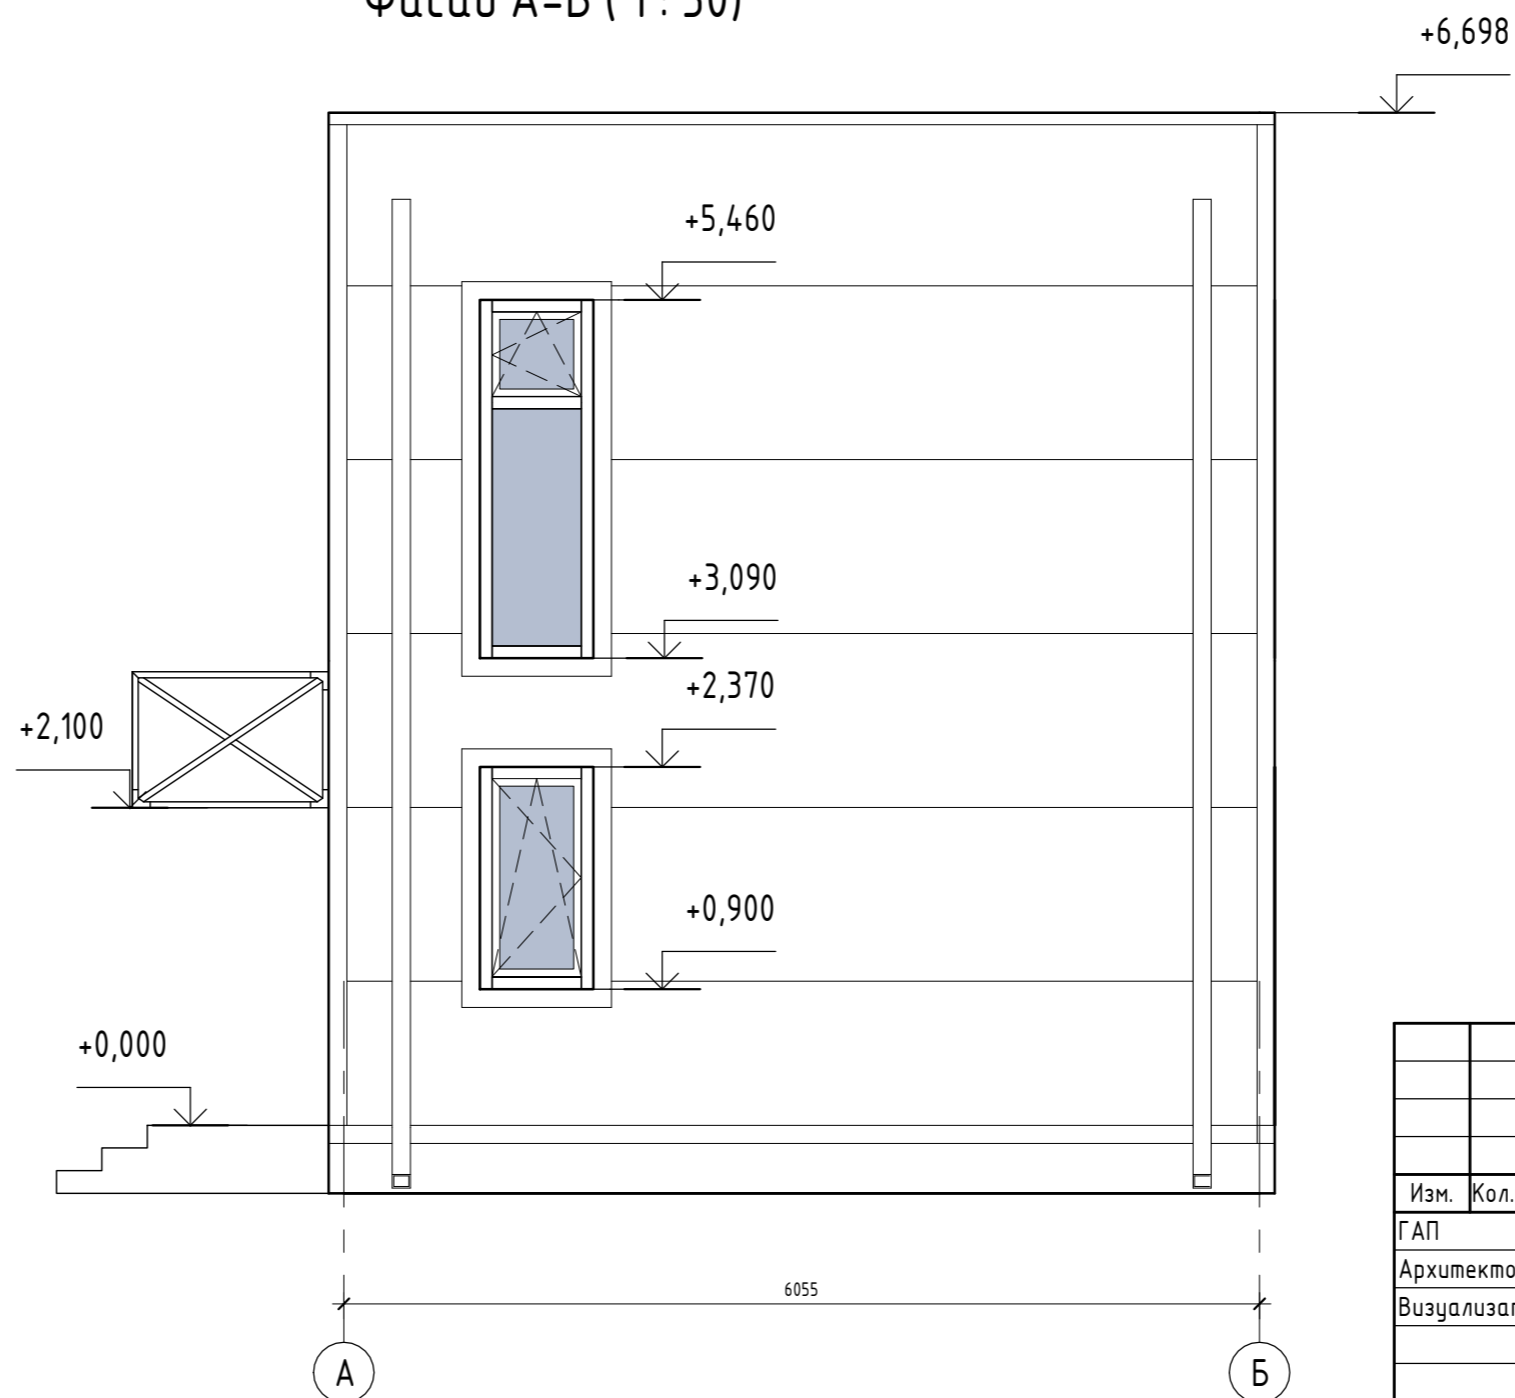

|              |         |      |        |       |      |   |        |      |        |
|--------------|---------|------|--------|-------|------|---|--------|------|--------|
|              |         |      |        |       |      | 0604/21-1 - AP  |        |      |        |
|              |         |      |        |       |      | Заказчик: ООО "ДорХан - Торговый Дом"   |        |      |        |
|              |         |      |        |       |      | Адрес: 143002, МО, Одинцовский район, с. акулково, ул. Новая, д.120, стр.1, офис 59 |        |      |        |
| Изм.         | Кол.уч. | Лист | № док. | Подп. | Дата | HOUSE LIGHT 3x6 modul 2FLOOR (78,35м2)  | Стадия | Лист | Листов |
| ГАП          |         |      |        |       |      |   | П      | 04   |        |
| Архитектор   |         |      |        |       |      |   |        |      |        |
| Визуализатор |         |      |        |       |      |   |        |      |        |
|              |         |      |        |       |      | Фасад 1-4, Фасад 4-1, Фасад Б-А, Фасад А-Б  |        |      |        |
|              |         |      |        |       |      | ООО "АСП-Инжиниринг"  |        |      |        |

Создано  
 Согласовано  
 Проверено  
 Взам. инв. №  
 Подп. и дата  
 Инв. № подл.