



План с расстановкой мебели 1-го этажа. (1:50)

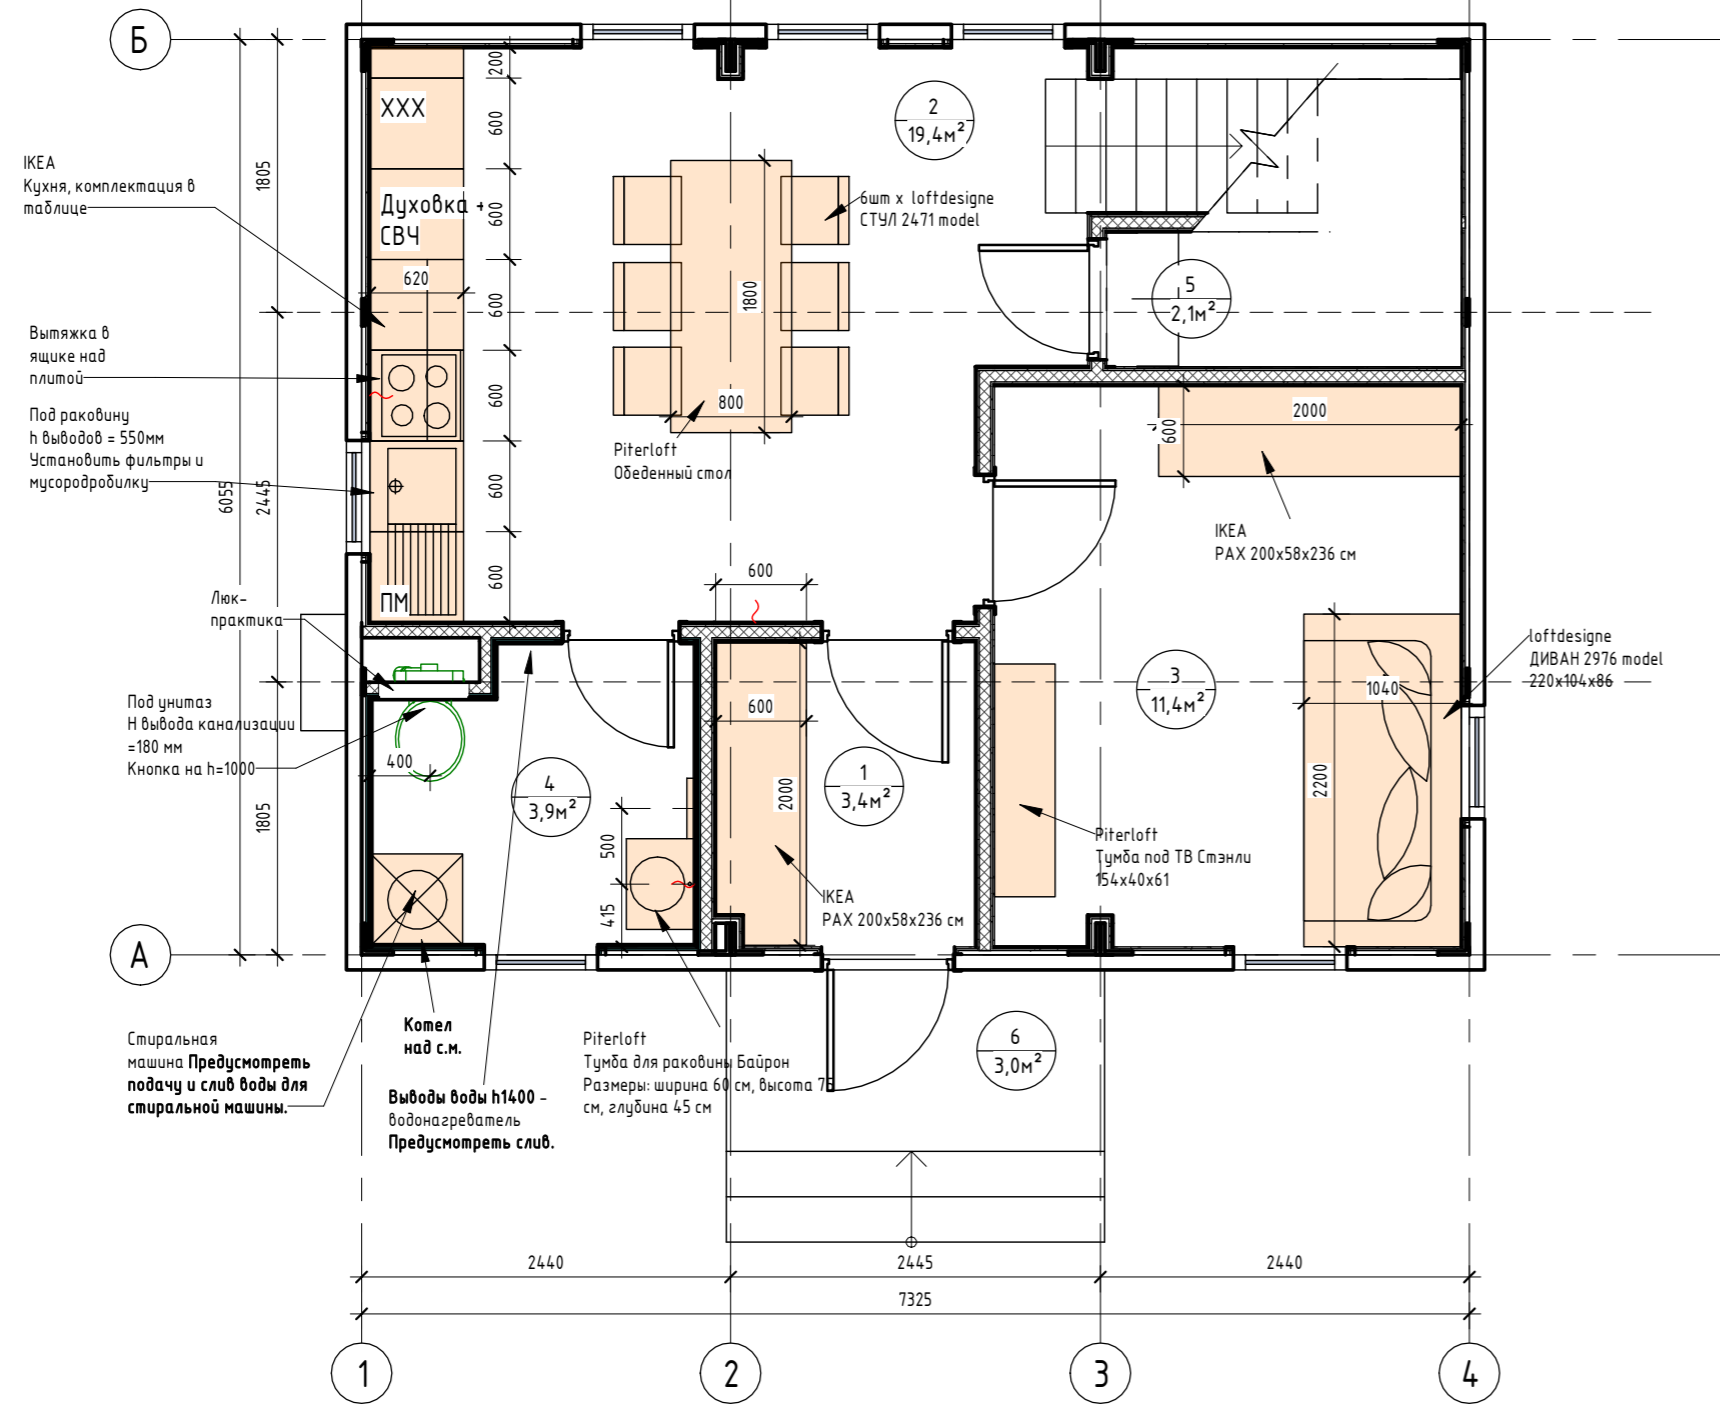

План с расстановкой мебели 2-го этажа. (1:50)

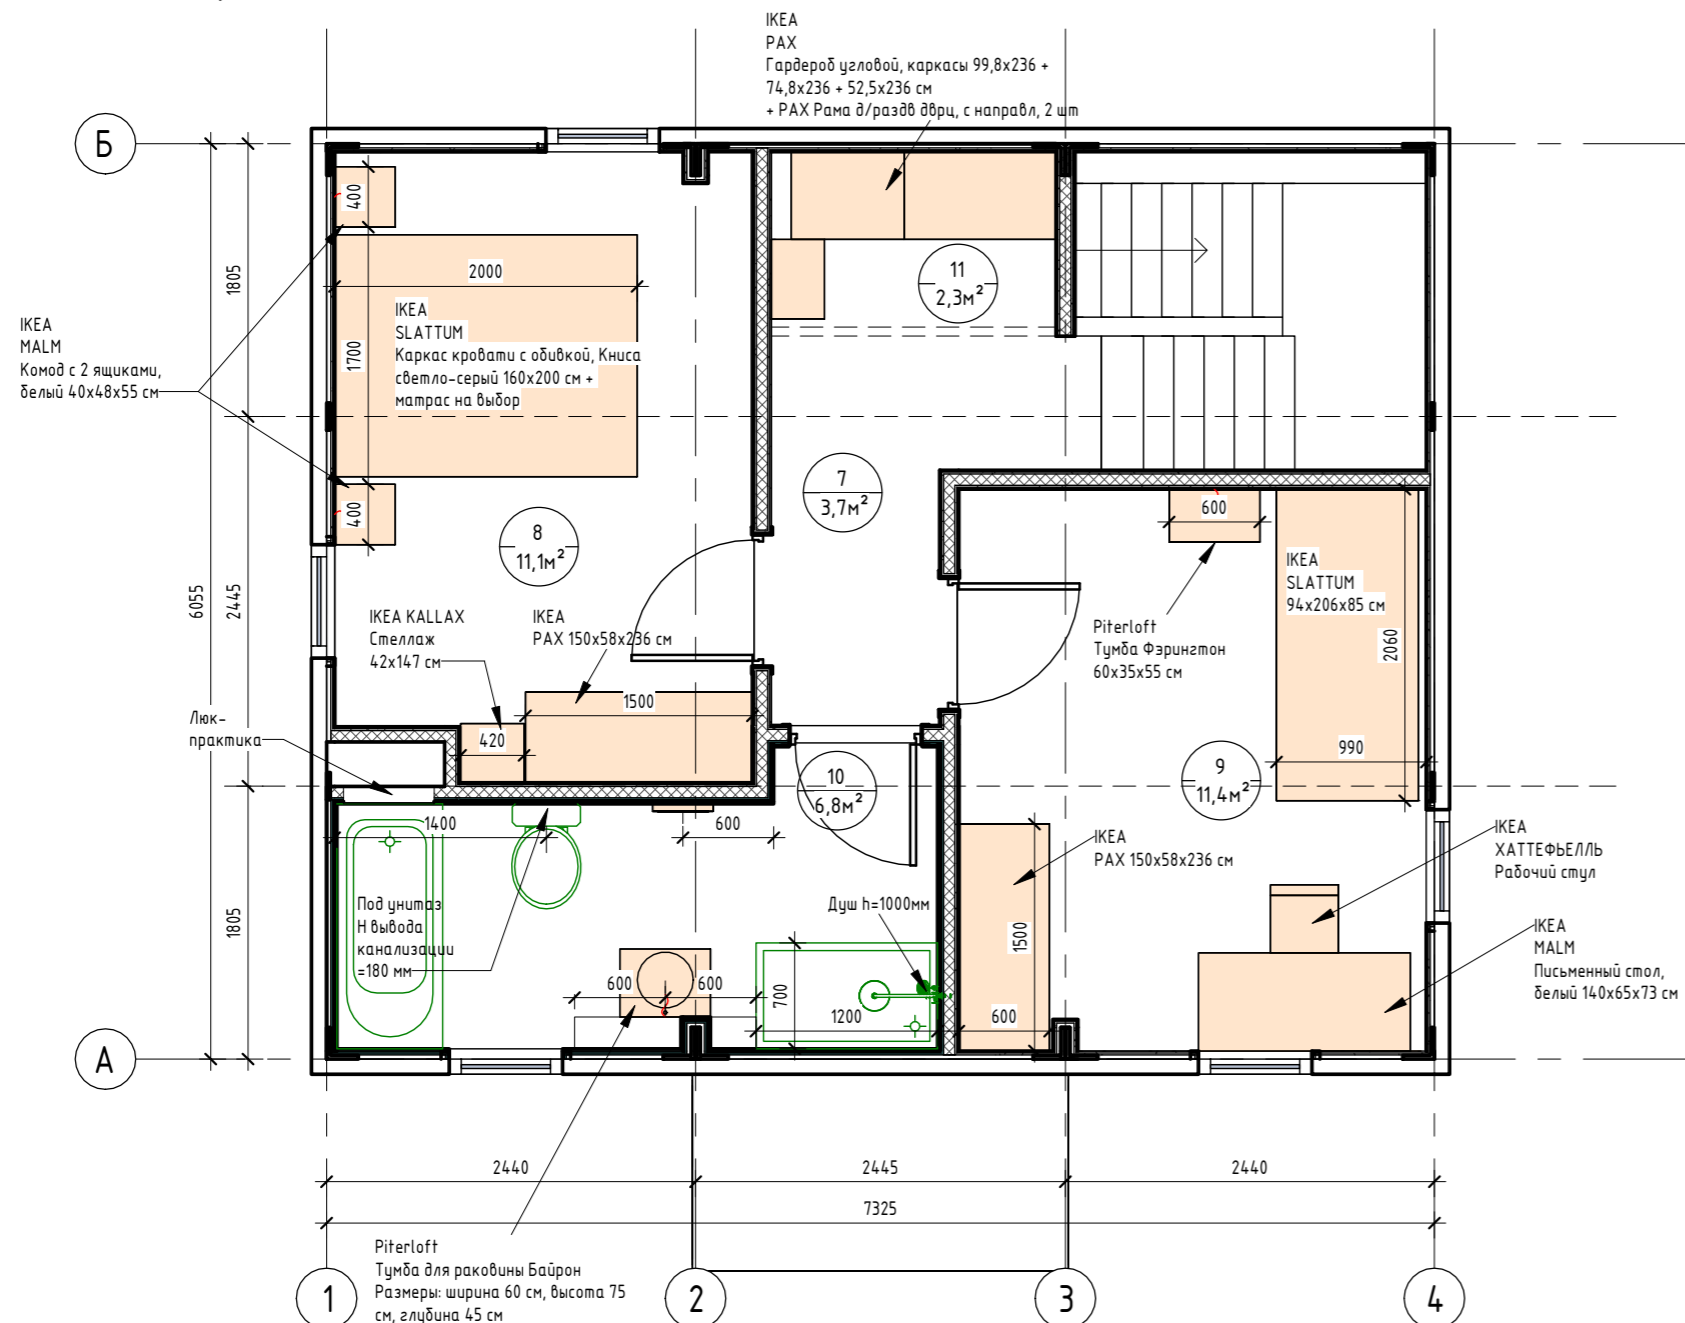

Мебель

№	Пом.	Наименование	Изображение
01	1, 3	ИКЕА PAX ПАКС Пара раздвижных дверей, зеркальное стекло/матовое стекло + гардероб белый 200x58x236 см	
02	2	Piterloft Обеденный стол (180x80x72) на подставке Манхэттен + столешница	
03	2	6шт x loftdesigne СТУЛ 2471 model Длина 42 см Ширина 53 см Высота 82 см Высота посадки 48 см Глубина посадки 39 см	
04	2	ИКЕА Кухня: 1. Фасады SINARP (или Ваксторп под грецкий орех), 2. Цоколь LERHYTTAN, 3. Столешница ЕКВАСКЕН, черный под камень/ламинат 24x2.8м ИЗ КАМНЯ , 4. Бардер стеной FIXA, 5. METOD Выс шкаф для хол/мороз с 3 дверями, 60x60x228 см 6. ISANDE ИСАНДЕ Встраиваемый холодильник/морозильник А+, система No Frost белый 192/61л 7. METOD Выс шкаф д/духовки/СВЧ/2 дб/полки, 60x60x220 см 8. SMAKSAK Духовка с горячим обдувом, черный 9. MATTRADITION СВЧ встраиваемая, черный 10. METOD / MAXIMERA Напольный шкаф для варочной панели/2 фронт пнл/3 ящика 60x60 см 11. TREVLIJ Индукц варочн панель, ИКЕА 300 черный 59 см 12. NYTTIG Вставка в ящик под варочную панель 60 см 13. STRÖMLINJE Светодиодная подсветка столешницы, белый 60 см 14. METOD Напольный шкаф для мойки, 60x60 см 15. KILSVIKEN Овальный врезная мойка с крылом, черный/кварцевый композит 72x46 см 16. TOLLSJÖН Смеситель кухонный с душем, черный полноразмерный металл 17. Встраиваемая посудомоечная машина, ИКЕА 700, 60 см и шкаф для нее 18. METOD Напл шк 2 фронт/2низ/1срд/1 выс ящ., 60x60 см 19. METOD Навесной шкаф с сушилкой/1дверца 60x80 см 20. METOD Навесной шкаф с полками/1дверца 60x80 см 21. UNDERVERK Встраиваемый коллап бытового шкафа, нержавеющая сталь 60 см	
05	3	loftdesigne ДИВАН 2976 model 220x104x86	
06	3	Piterloft Тумба под ТВ Стэнли 154x40x61	
07	4, 10	Piterloft Тумба для раковины Байрон Размеры: ширина 60 см, высота 75 см, глубина 45 см	

№	Пом.	Наименование	Изображение
08	8	ИКЕА SLATTUM Каркас кровати с обивкой, Кнуса светло-серый 160x200 см + матрас на выбор	
09	8	ИКЕА KALLAX Стеллаж, белый 42x39x147 см	
10	8	2шт x ИКЕА MALM Комод с 2 ящиками, белый 40x48x55 см	
11	8, 9	ИКЕА PAX ПАКС Пара раздвижных дверей, зеркальное стекло/матовое стекло и каркас гардероба, белый 150x58x236 см	
12	9	ИКЕА SLATTUM Каркас кровати с обивкой, Кнуса светло-серый 94x206x85 см + матрас на выбор	
13	9	Piterloft Тумба Фэрингтон 60x35x55 см	
14	9	ИКЕА MALM Письменный стол, белый 140x65x73 см	
15	9	ИКЕА HATTEFJÄLL ХАТТЕФЬЕЛЛЬ Рабочий стул, Гуннарев бежевый 68x110см	
16	11	ИКЕА PAX Гардероб узловой, каркасы 99,8x236 + 74,8x236 + 52,5x236 см + Раздвижные двери индивидуального размера	

Экспликация помещений

Номер помещения	Наименование	Площадь, м²
1	Прихожая	3,43
2	Кухня-гостиная	19,42
3	Спальня №1	11,41
4	Сан.узел №1	3,94
5	Кладовка под лестницей	2,09
6	Крыльцо	3,00
7	Коридор	3,65
8	Спальня №2	11,12
9	Спальня №3	11,45
10	Сан.узел №2	6,80
11	Гардероб	2,29
Общий итог		78,60

0604/21-1 - AP					
Заказчик: ООО "ДорХан - Торговый Дом"					
Адрес: 143002, МО, Одинцовский район, с. акулово, ул. Новая, д.120, стр.1, офис 59					
Изм.	Кол.уч.	Лист	№ док.	Подп.	Дата
ГАП	Корнева Е.В.				
Архитектор	Шимко О.В.				
Визуализатор	Глазков И.Б.				
HOUSE LIGHT 3x6 modul 2FLOOR (78,35м2)					
План с расстановкой мебели 1-го этажа. План с расстановкой мебели 2-го этажа					
000 "АСП-Инжиниринг"					