

Схема включения осветительных приборов 1-го этажа (1 : 50)


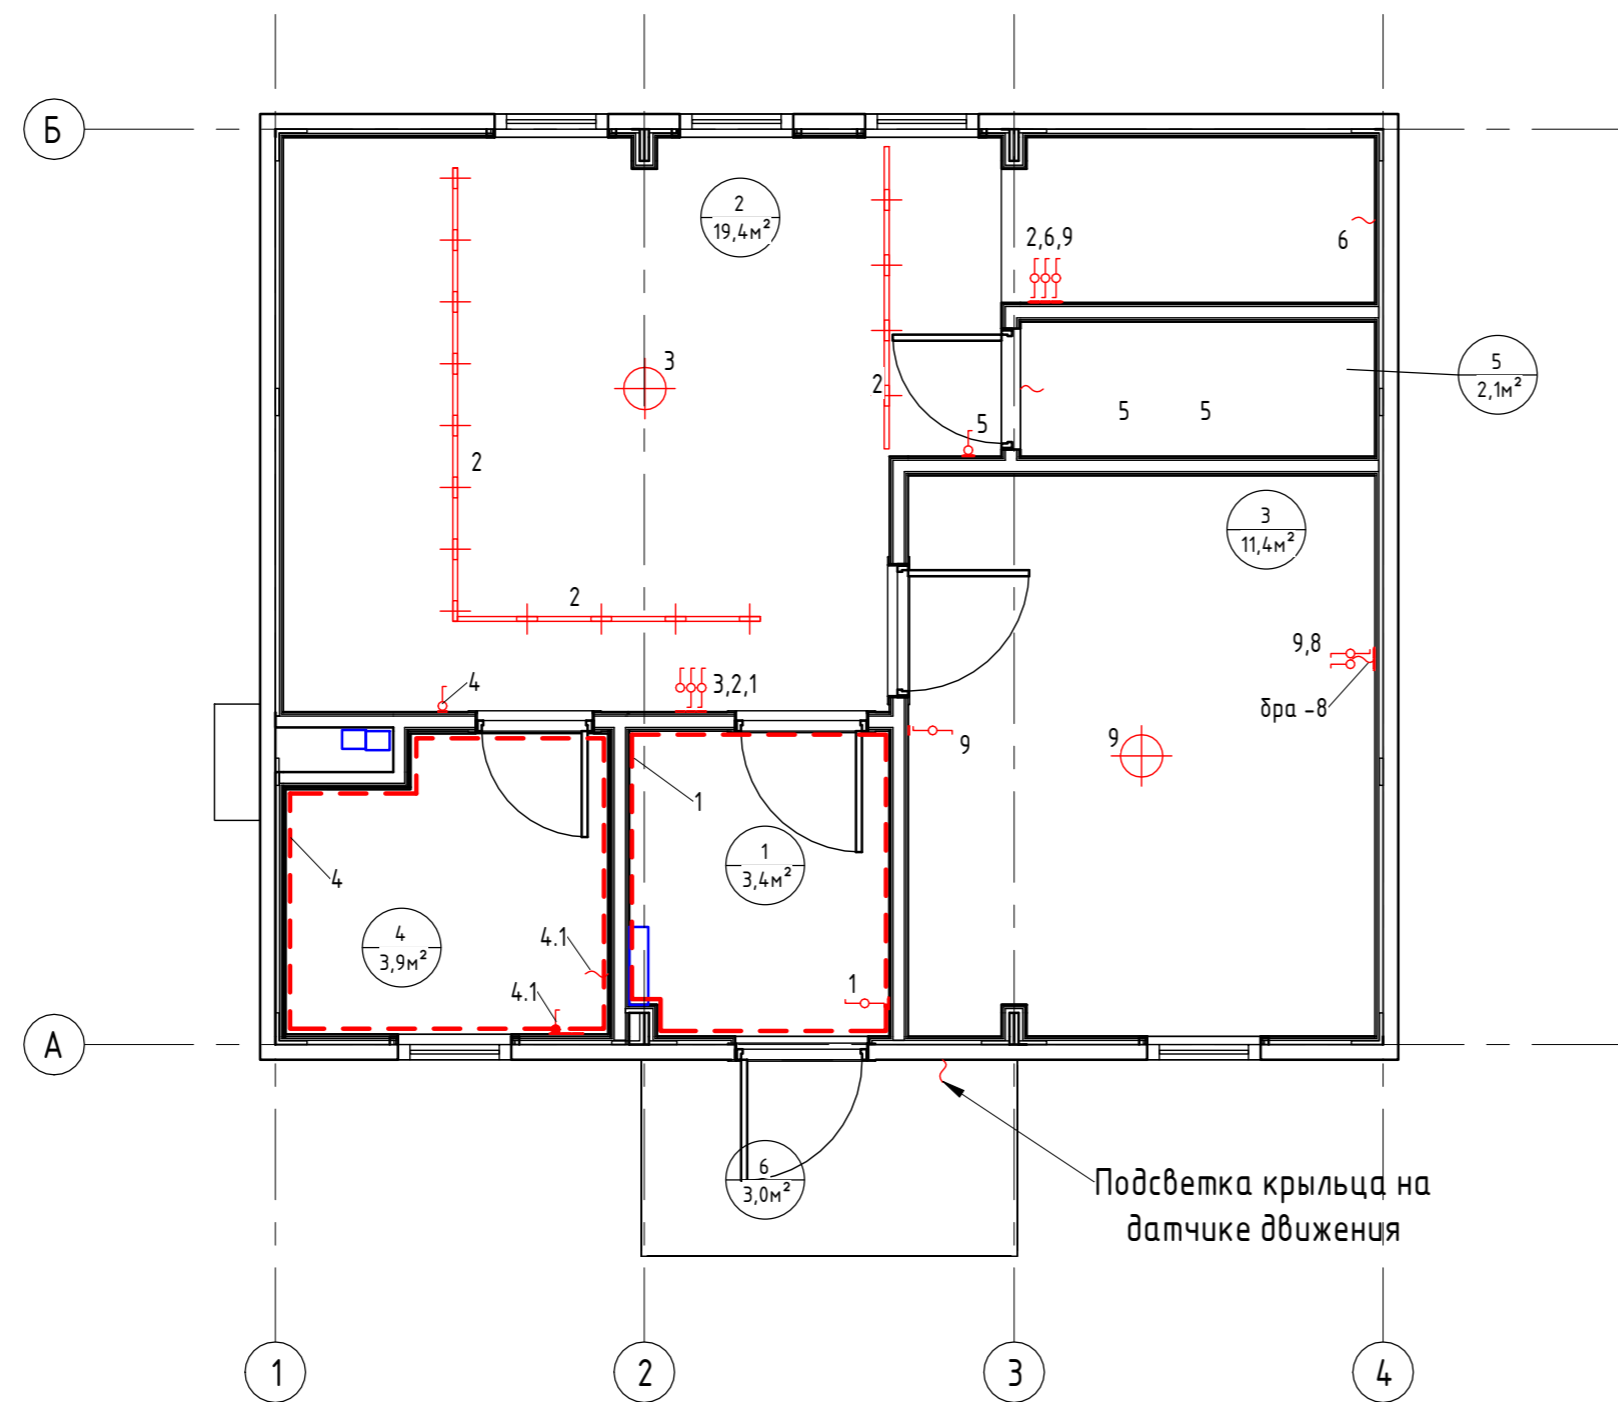


Схема включения осветительных приборов 2-го этажа (1 : 50)

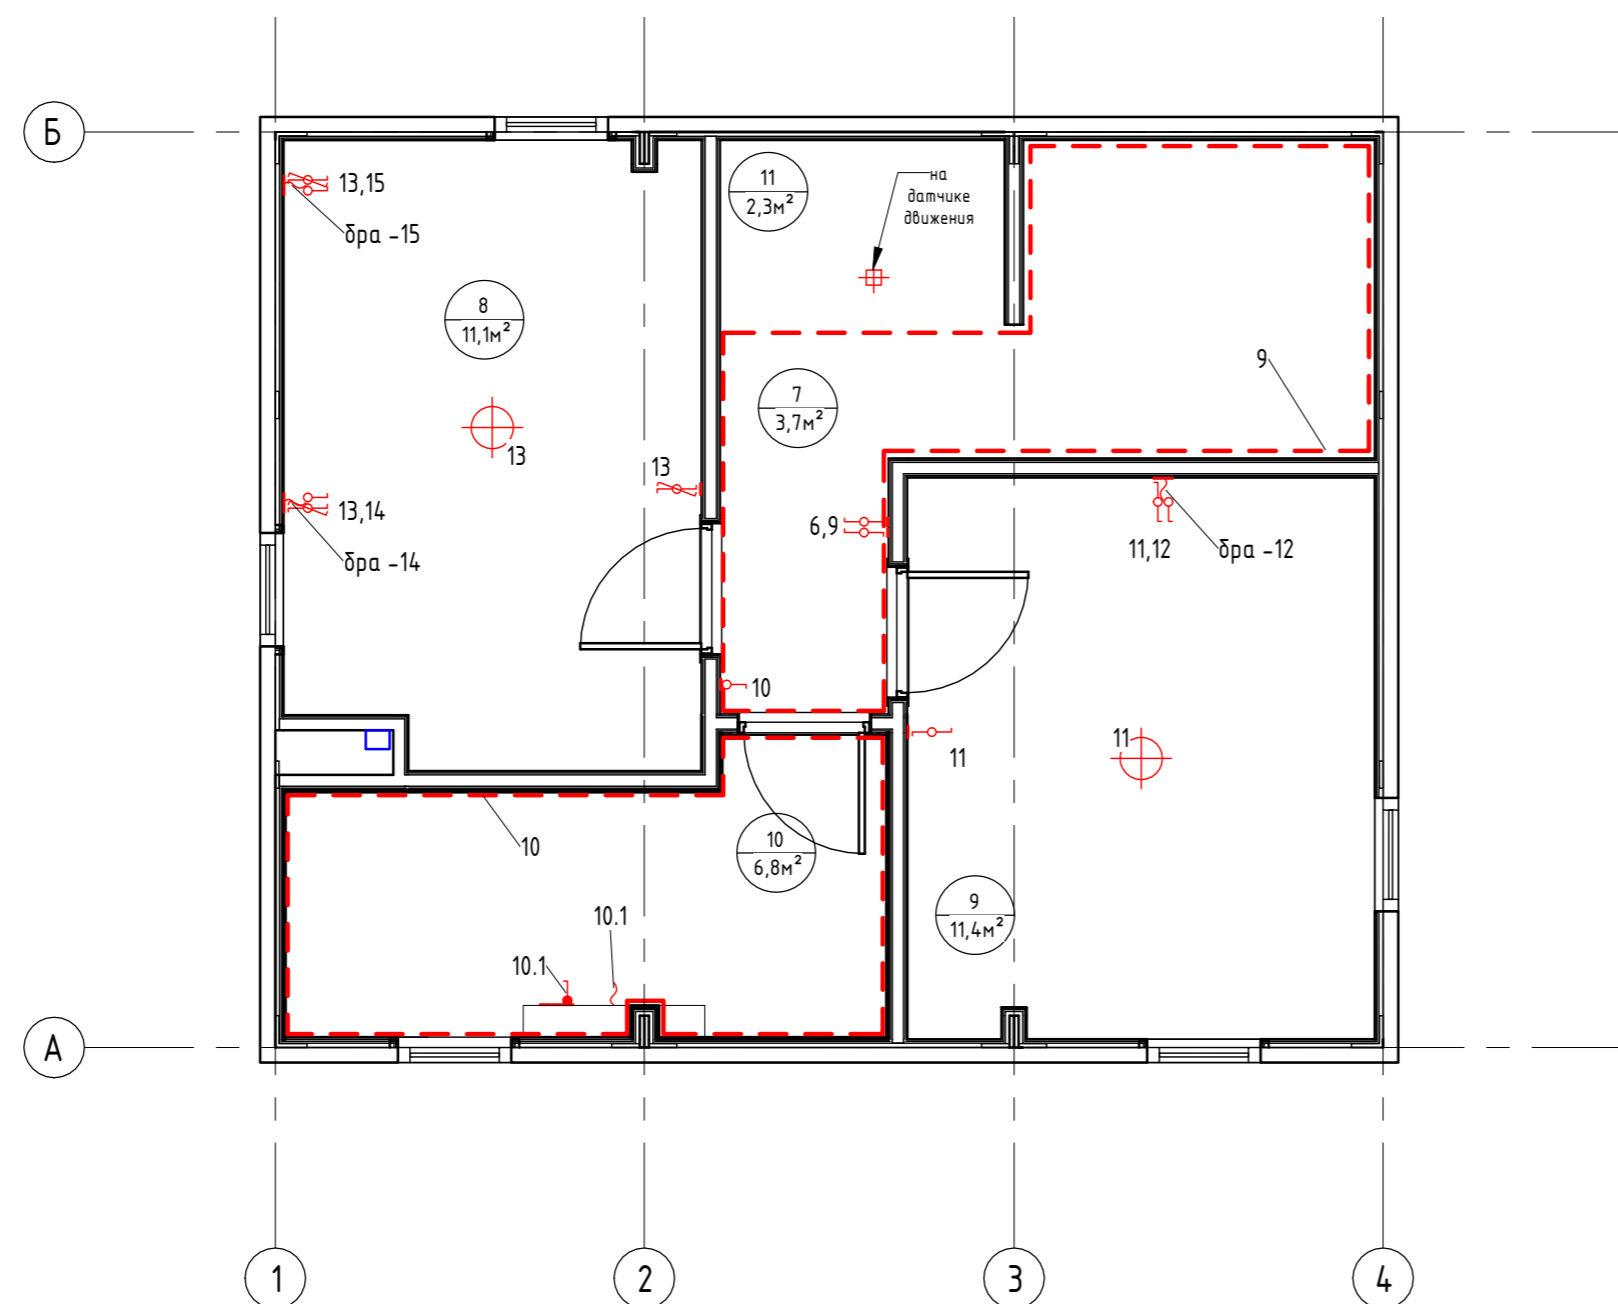

Экспликация помещений		
Номер помещения	Наименование	Площадь, м²
1	Прихожая	3,43
2	Кухня-гостиная	19,42
3	Спальня №1	11,41
4	Сан.узел №1	3,94
5	Кладовка под лестницей	2,09
6	Крыльцо	3,00
7	Коридор	3,65
8	Спальня №2	11,12
9	Спальня №3	11,45
10	Сан.узел №2	6,80
11	Гардероб	2,29
Общий итог		78,60

0604/21-1 - AP							
Заказчик: ООО "ДорХан - Торговый Дом"							
Адрес: 143002, МО, Одинцовский район, с. акулково, ул. Новая, д.120, стр.1, офис 59							
Изм.	Кол.уч.	Лист	№ док.	Подп.	Дата		
ГАП	Корнева Е.В.						
Архитектор	Шимко О.В.						
Визуализатор	Глазков И.Б.						
HOUSE LIGHT 3x6 modul 2FLOOR (78,35м2)					Стадия	Лист	Листов
Схемы включения осветительных приборов					П	07	
					ООО "АСП-Инжиниринг"		