


Столбы бетонные

DHR.FV.02

A

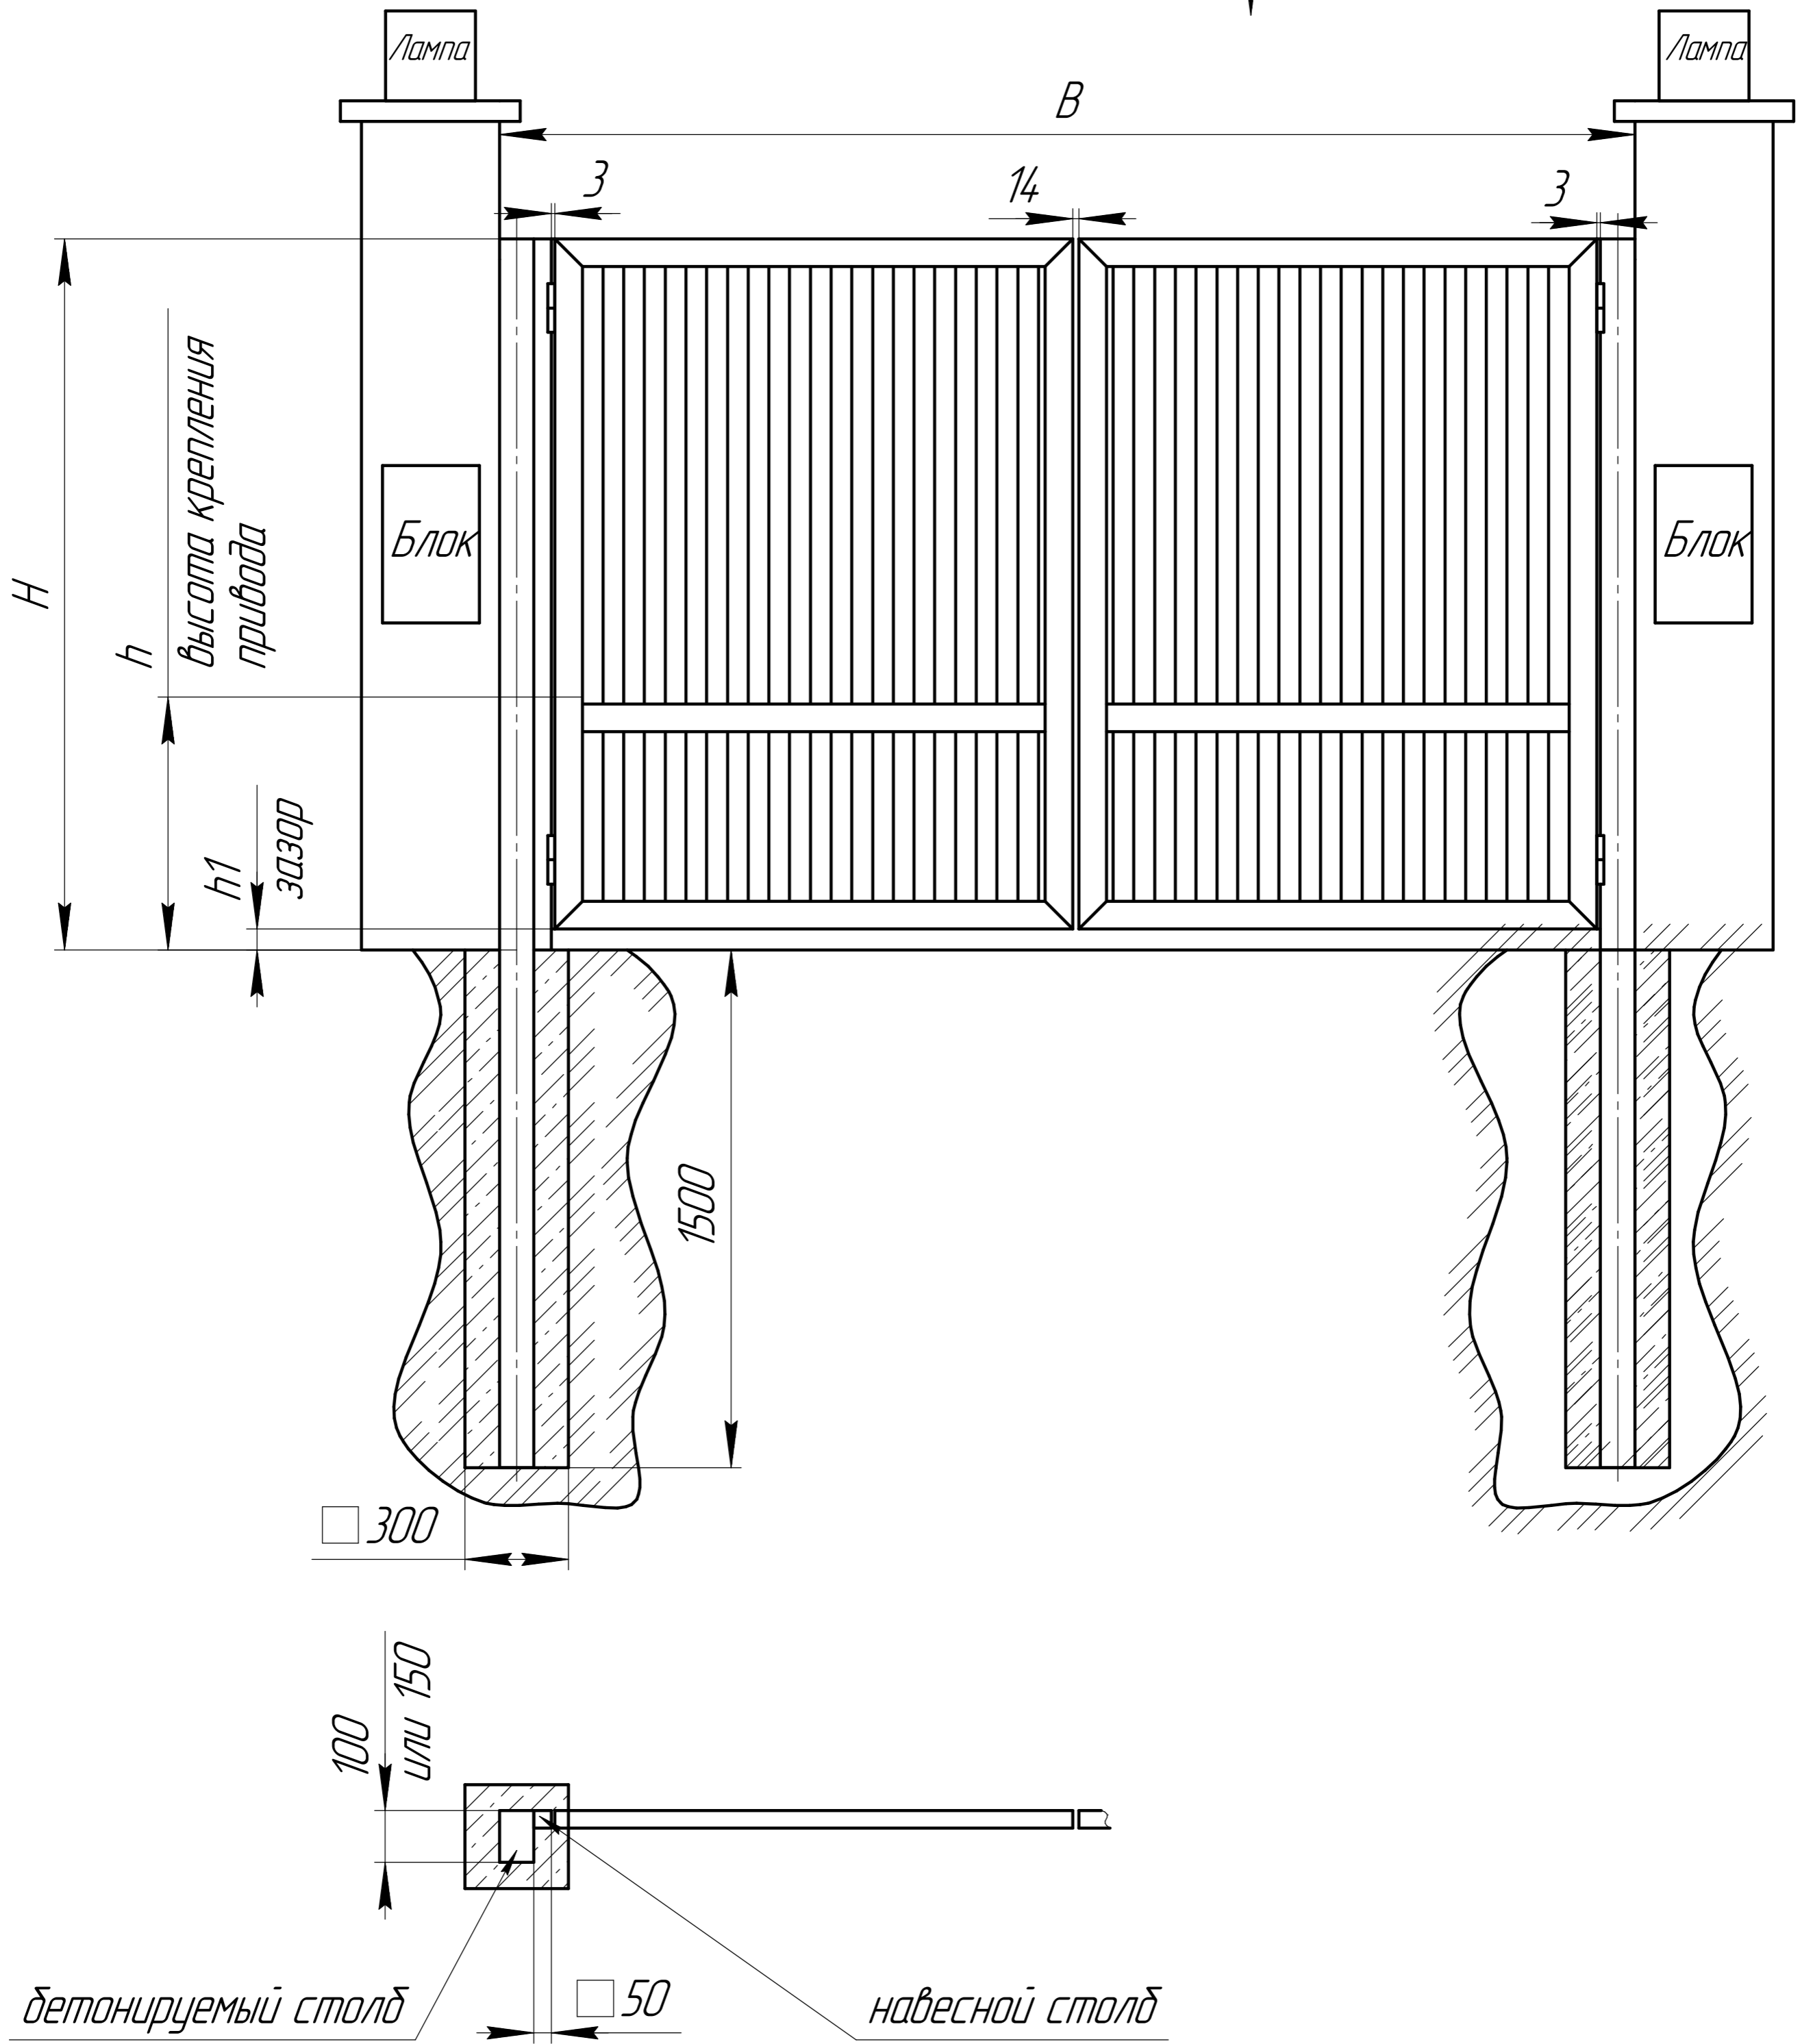

Изм. №	Подп.	Дата
Изм. №	Подп.	Дата
				DHR.FV.02		
Изм.	Лист	№ докум.	Подп.	Дата	Распашные ворота (бетонные столбы)	
		Мильников		19.11.09	Лит.	Масса
Проб.						Масштаб
Т.контр.					Лист	Листов
Н.контр.						1
Утв.						
Копировал						Формат A2