



Столбы навесные


DHR.FV.01

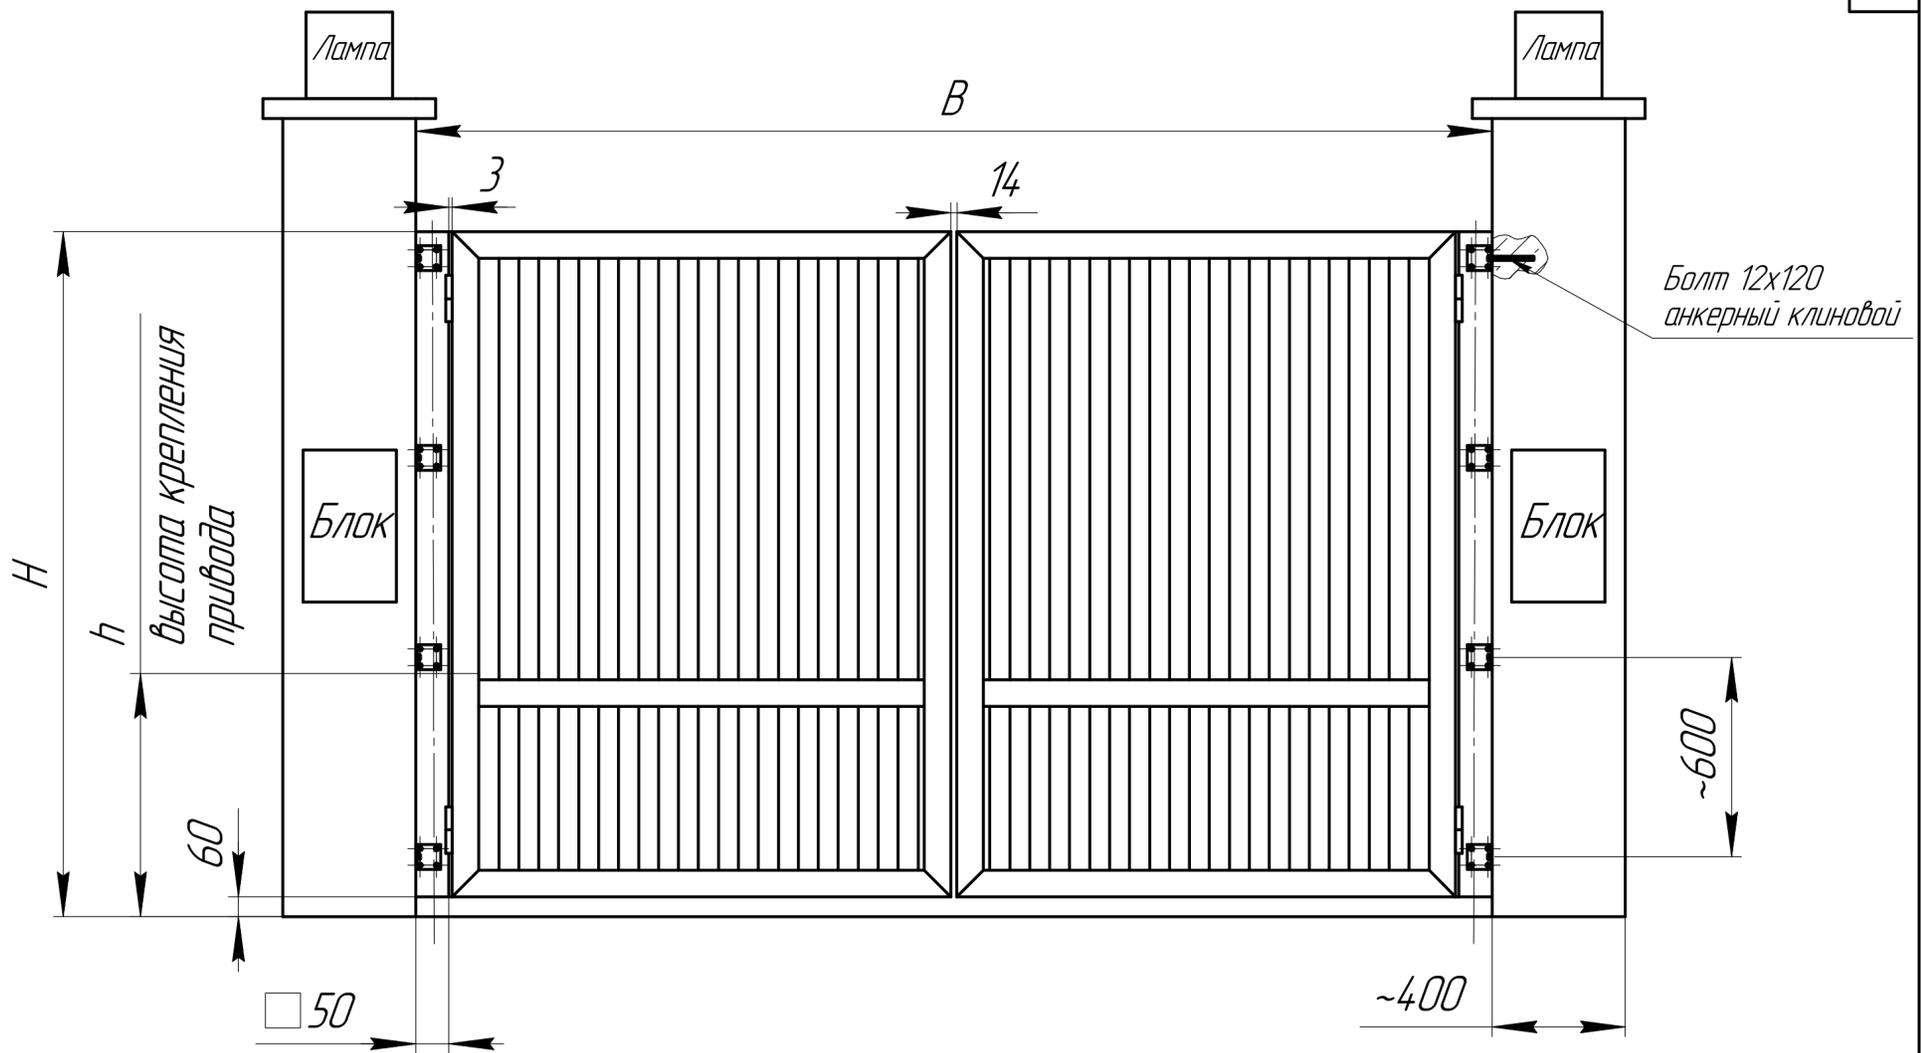

Распашные ворота из сэндвич панелей

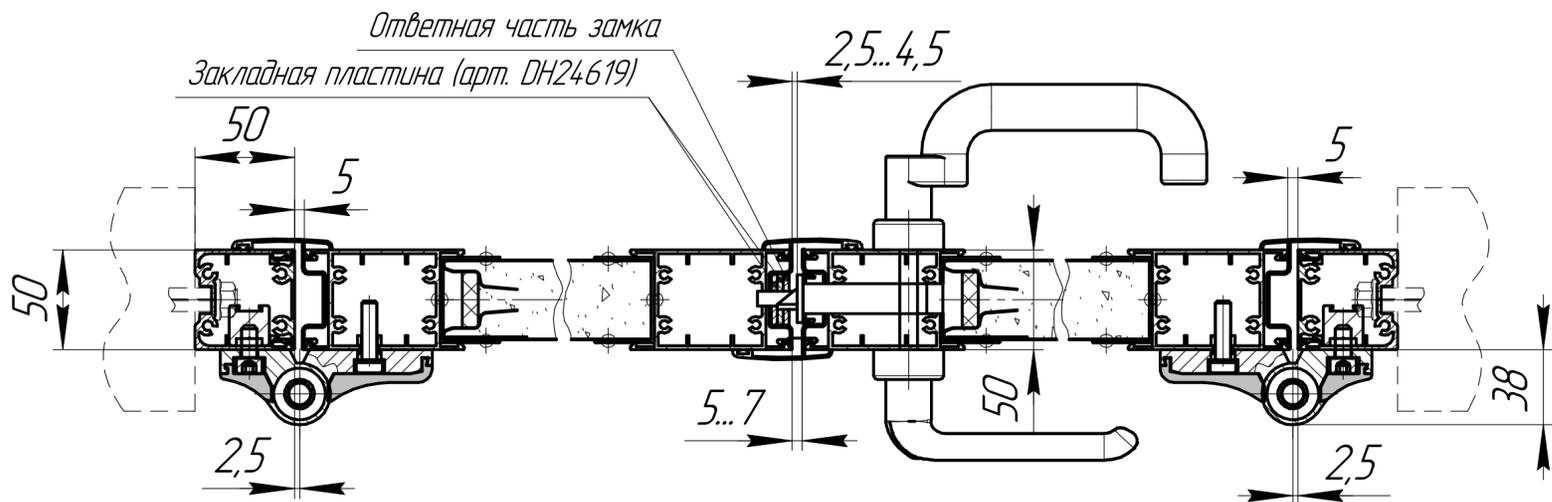

Распашные ворота из алюминиевого профиля

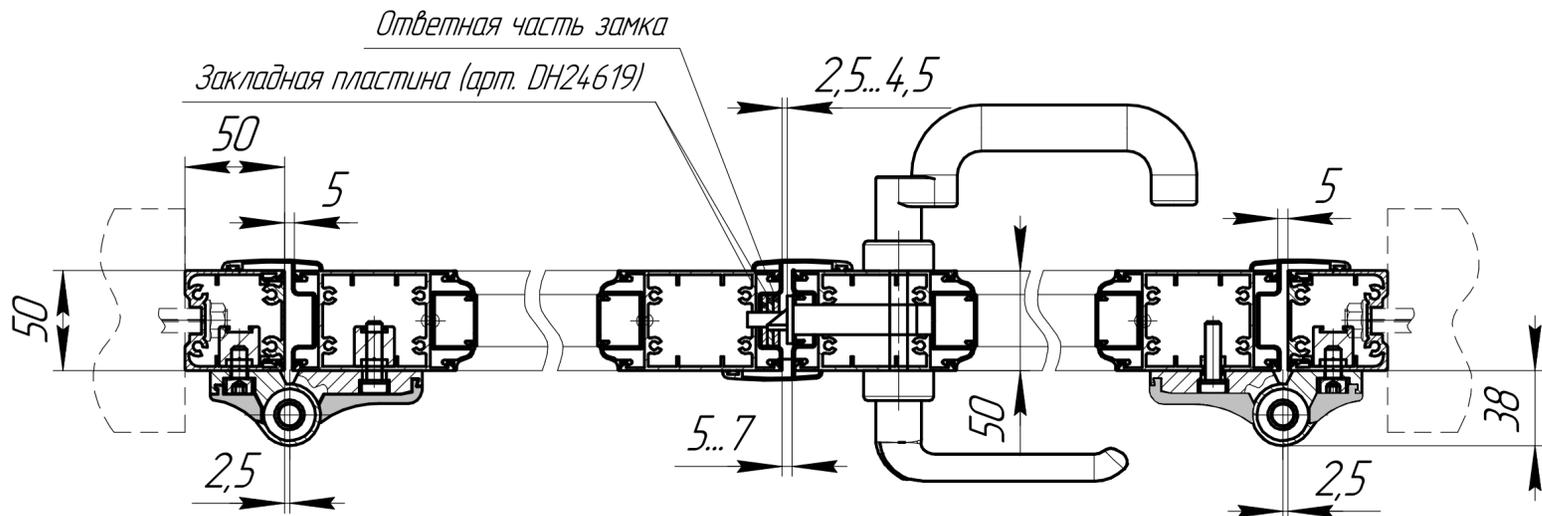

Изм. №				
подп.	подп.	подп.	подп.	подп.
дата	дата	дата	дата	дата
Изм. №				
подп.	подп.	подп.	подп.	подп.
дата	дата	дата	дата	дата
Изм. №				
подп.	подп.	подп.	подп.	подп.
дата	дата	дата	дата	дата

				DHR.FV.01				
Изм.	Лист	№ докум.	Подп.	Дата	Распашные ворота (навесные столбы)	Лит.	Масса	Масштаб
Разраб.		Мильников		19.11.09				1:1
Проб.						Лист	Листов	1
Т.контр.								
Н.контр.								
Утв.								