


На данном эскизе изображена схема установки герметизатора проема подушечного с опускающейся подушкой.

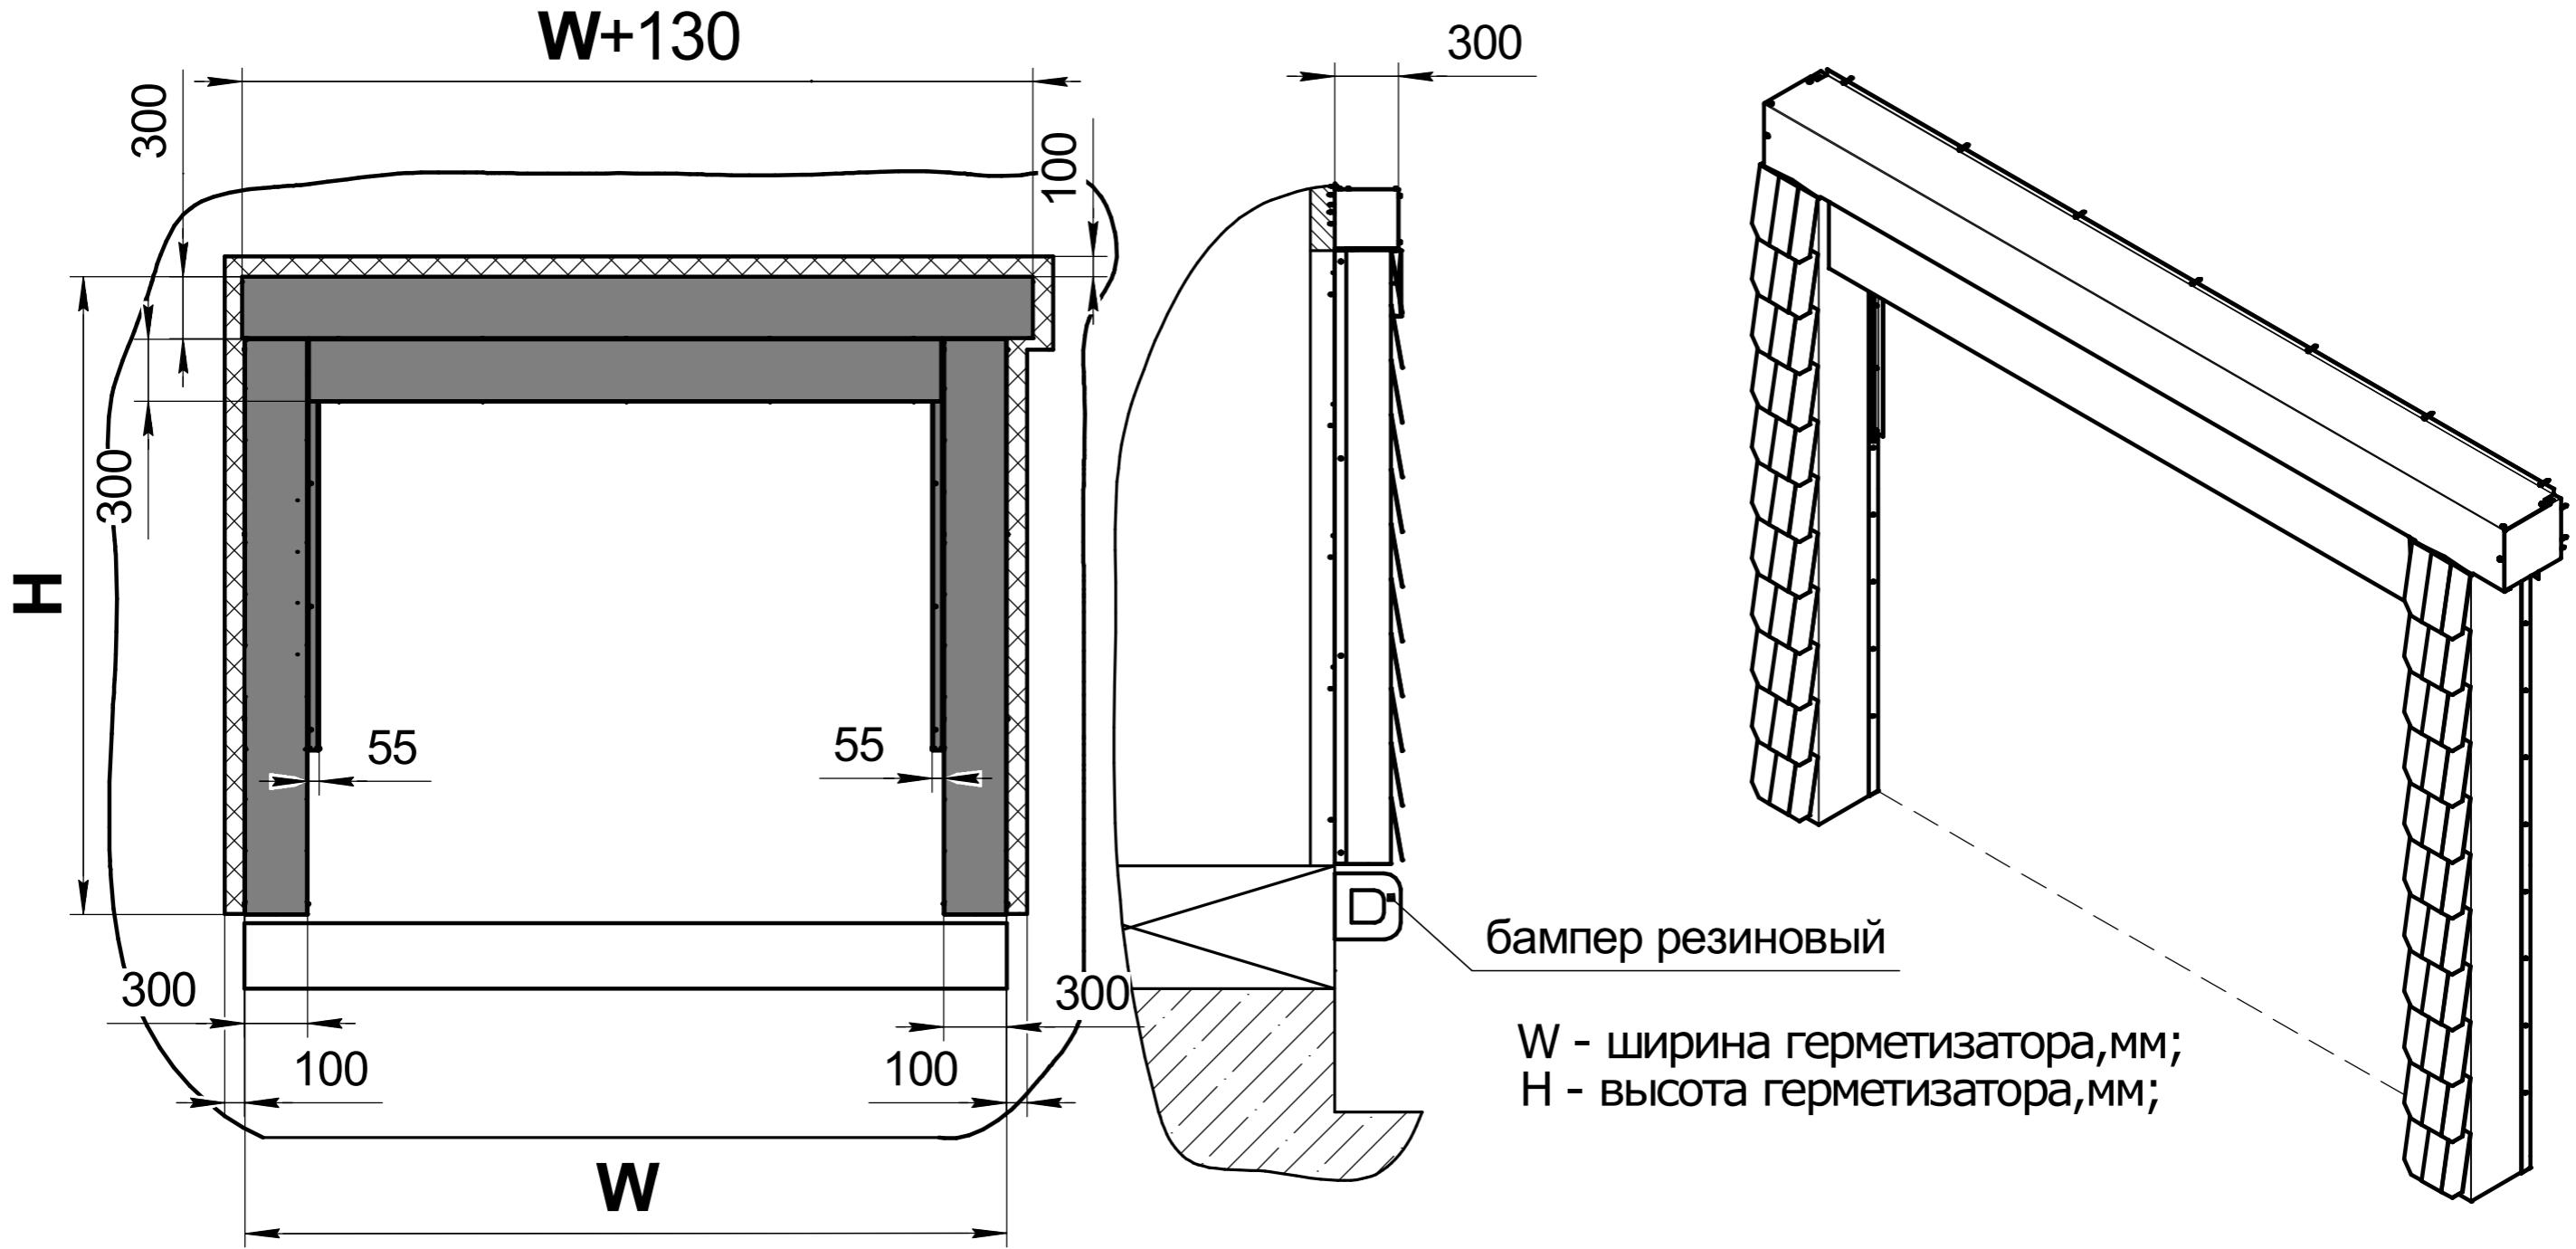

бампер резиновый

W - ширина герметизатора, мм;
H - высота герметизатора, мм;

- Поверхность, занимаемая герметизатором
- Поверхность, необходимая для монтажа герметизатора

Для получения более подробной информации обращайтесь в компанию "DoorHan".

				Модель герметизатора проема DSHC1				
<i>Изм.</i>	<i>Лист</i>	<i>№ докум.</i>	<i>Подп.</i>	<i>Дата</i>	Схема установки герметизатора проема подушечного с опускающейся подушкой	<i>Лит.</i>	<i>Масса</i>	<i>Масштаб</i>
<i>Разраб.</i>								
<i>Проб.</i>								
<i>Т.контр.</i>						<i>Лист</i>	<i>Листов</i>	1
<i>Н.контр.</i>					DOORHAN®			
<i>Утв.</i>					Копировал Формат А3			

Перв. примен. / Справ. № / Подп. и дата / Инв. № дробл. / Взам. инв. № / Подп. и дата / Инв. № подл.