

1. Газовый котел Protegm Пантера 24кВт 25 КТО одноконтурный




2. Электрический котел Stout 18 кВт



3. Радиатор Rifar Supremo 500 - Цветной антрацит




4. КОМПЛЕКТ КОАКСИАЛЬНОГО ДЫМОХОДА ROYAL THERMO 60/100 мм УНИВЕРСАЛЬНЫЙ ДЛЯ НАСТЕННЫХ КОТЛОВ ВСЕХ МАРК

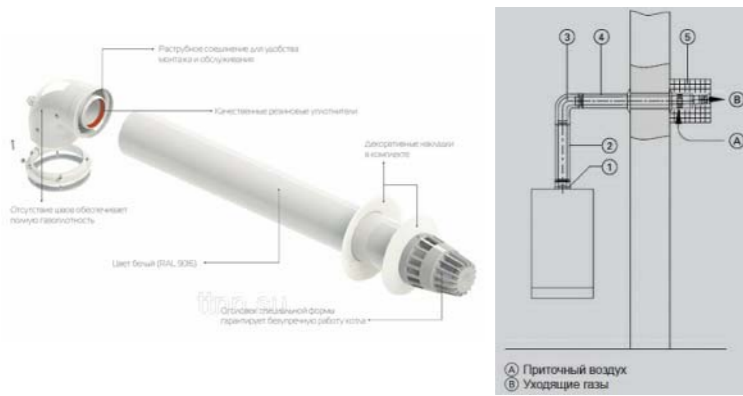


5. ROYAL Clima Компактные приточные установки серии VENTO



Инженерные сети 1. 1-ый этаж (1 : 33)

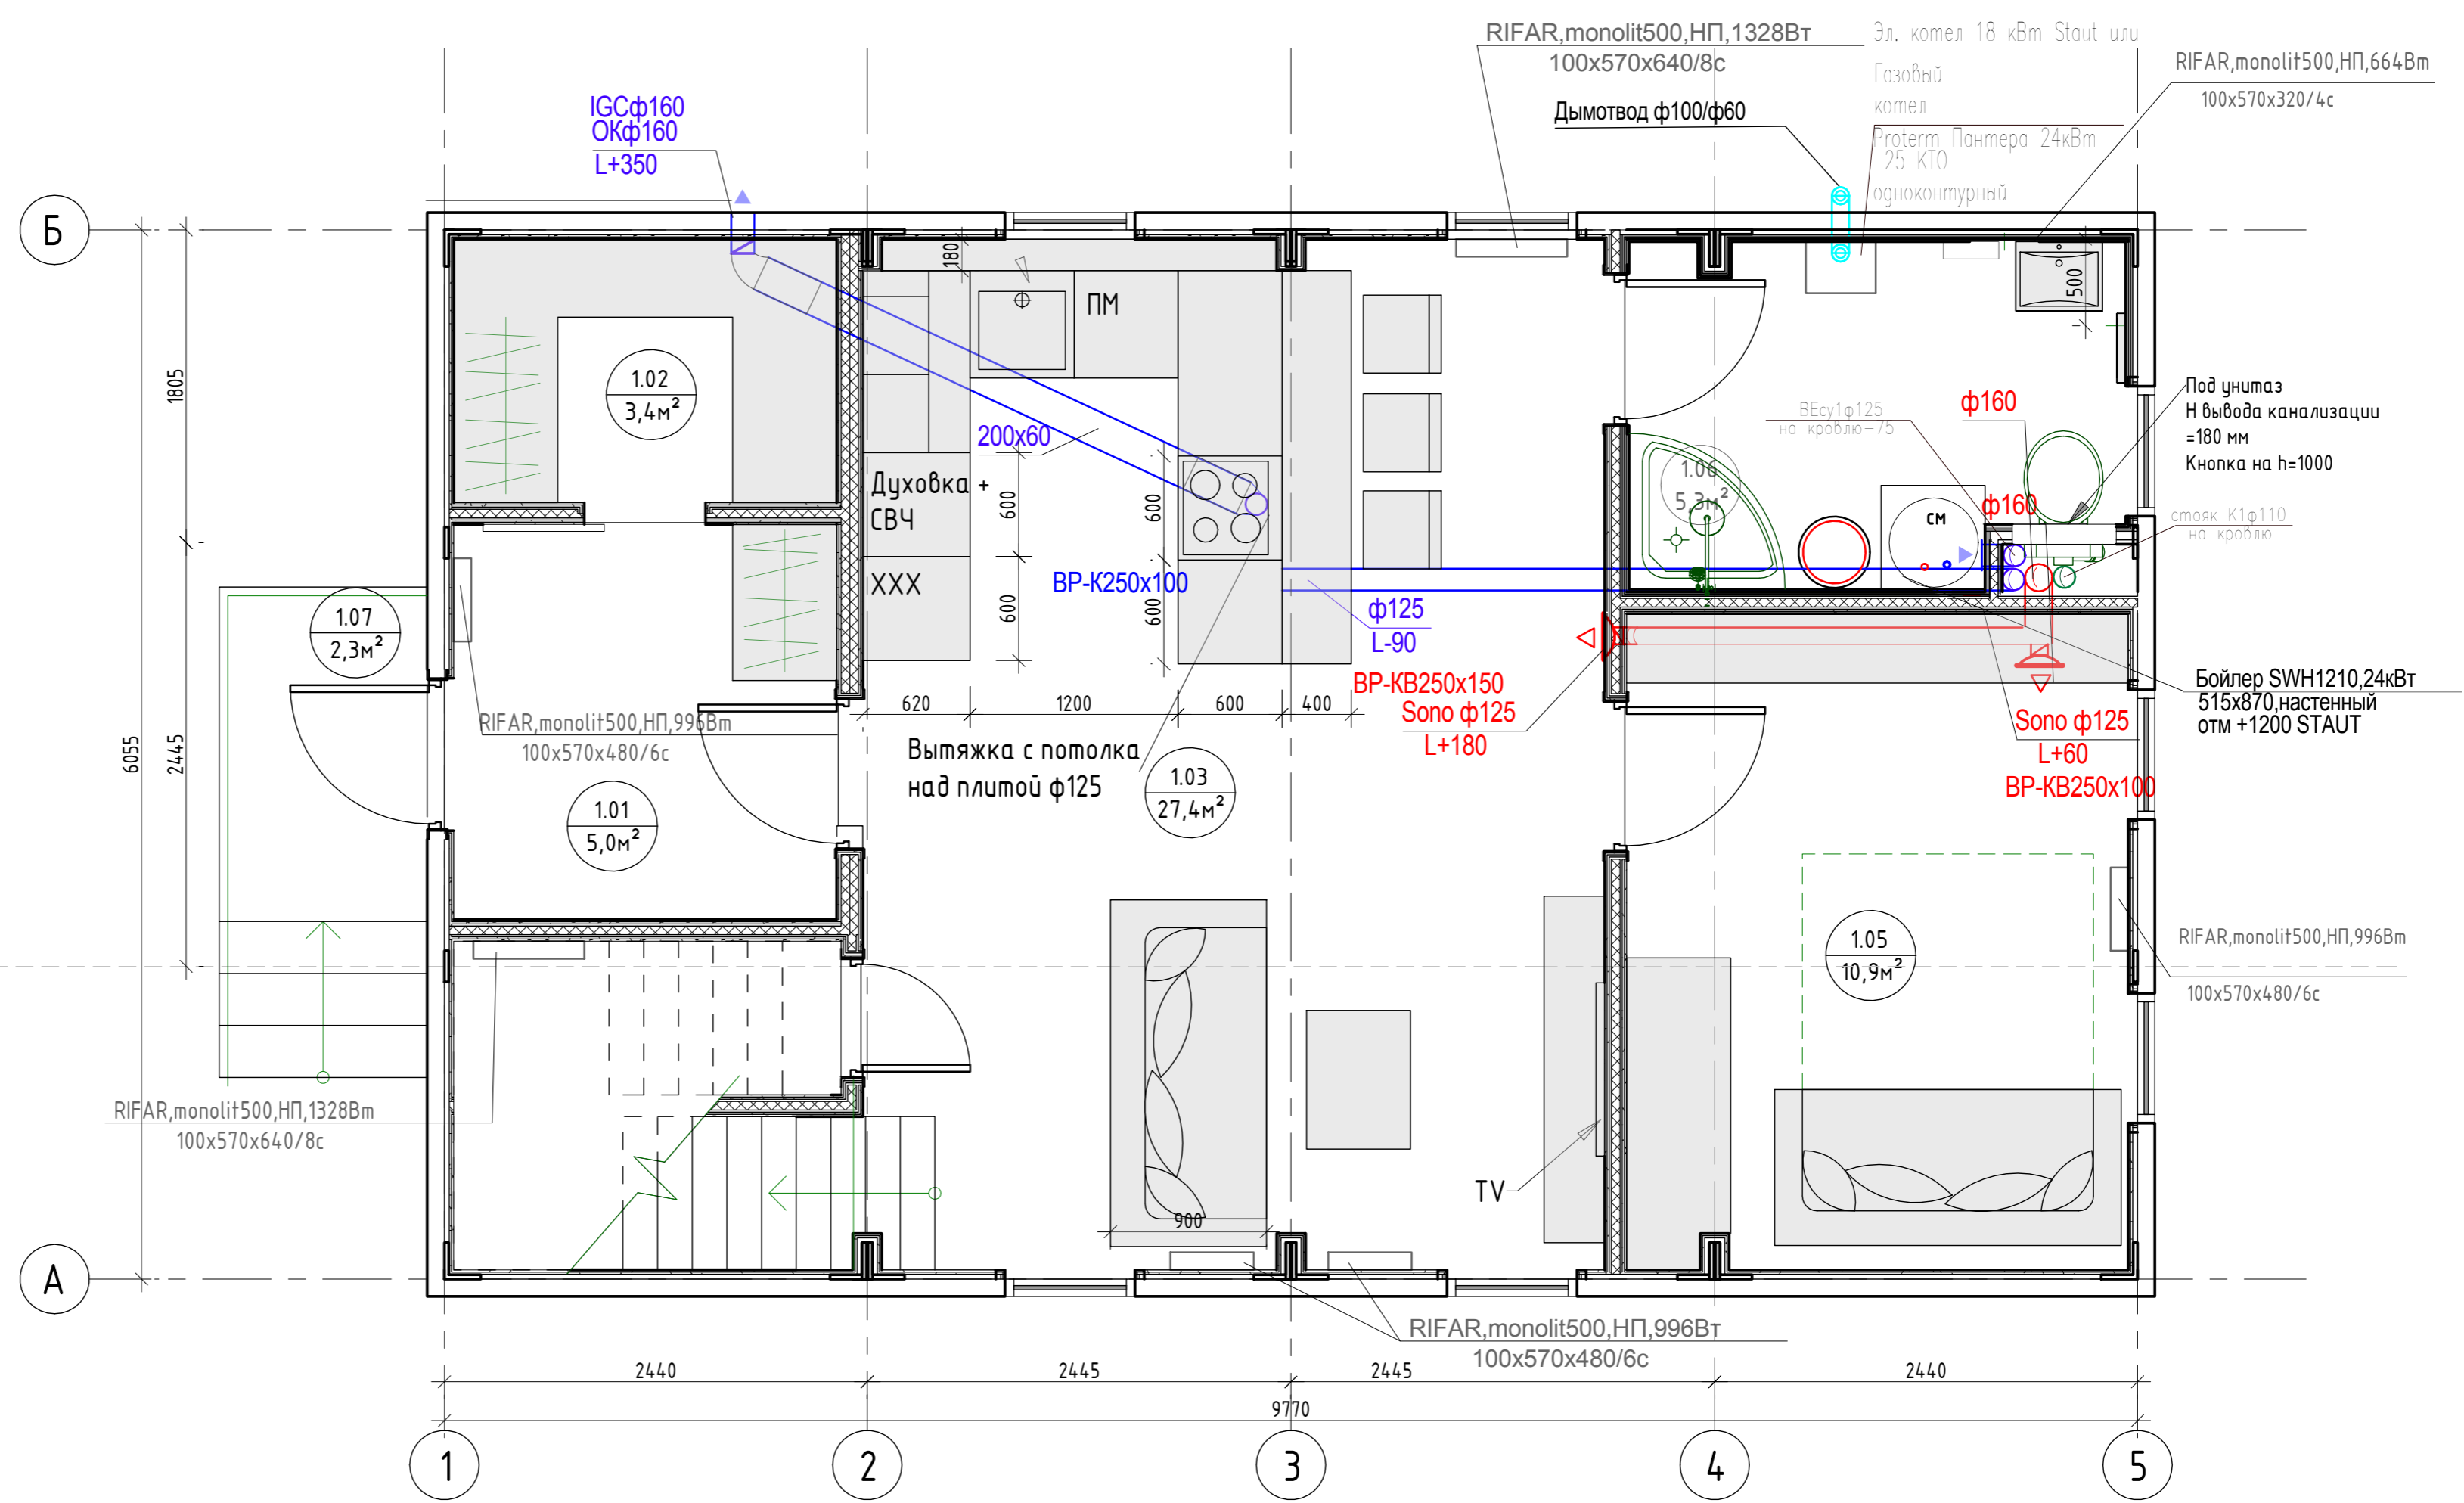

6. Комнатный регулятор температуры Exacontrol 7

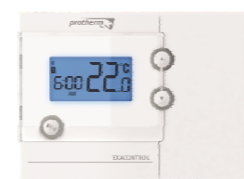

7. Stout Бойлер косвенного нагрева настенный



Экспликация помещений 1-го этажа		
Номер помещения	Наименование	Площадь, м ²
1.01	Прихожая	5,03
1.02	Гардеробная	3,36
1.03	Кухня-гостиная	27,42
1.04	Кладовка	1,98
1.05	Спальня №1	10,92
1.06	Сан.узел №1	5,40
1.07	Крыльцо	2,32
Общий итог		56,42

0604/21-1 -					
Заказчик: ООО "ДорХан - Торговый Дом"					
Адрес: 143002, МО, Одинцовский район, с. Акулово, ул. Новая, д.120, стр.1, офис 59					
Изм.	Кол.уч.	Лист	№ док.	Подп.	Дата
ГАП		Корнева Е.В.			
ГИП		Ануфриенко В.Н.			
HOUSE LIGHT 4x6 modul 2FLOOR (109,7м2)					
Инженерные сети 1. 1-ый этаж					
			Стация	Лист	Листов
			П	1	
ООО "АСП-Инжиниринг"					