

1. Газовый котел Protegm Пантера
24кВт 25 КТО одноконтурный




2. Электрический котел Stout
18 кВт



3. Радиатор Rifar Supremo 500 -
Цветной антрацит



4. КОМПЛЕКТ КОАКСИАЛЬНОГО ДЫМОХОДА ROYAL
THERMO 60/100 мм УНИВЕРСАЛЬНЫЙ ДЛЯ НАСТЕННЫХ
КОТЛОВ ВСЕХ МАРОК

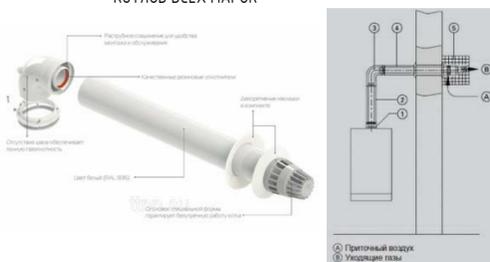

5. ROYAL Clima Компактные
приточные установки серии
VENTO




6. Комнатный регулятор температуры
Ecascontrol 7



7. Stout Бойлер косвенного
нагрева настенный



Инженерные сети 1. 2-ый этаж (1 : 33)

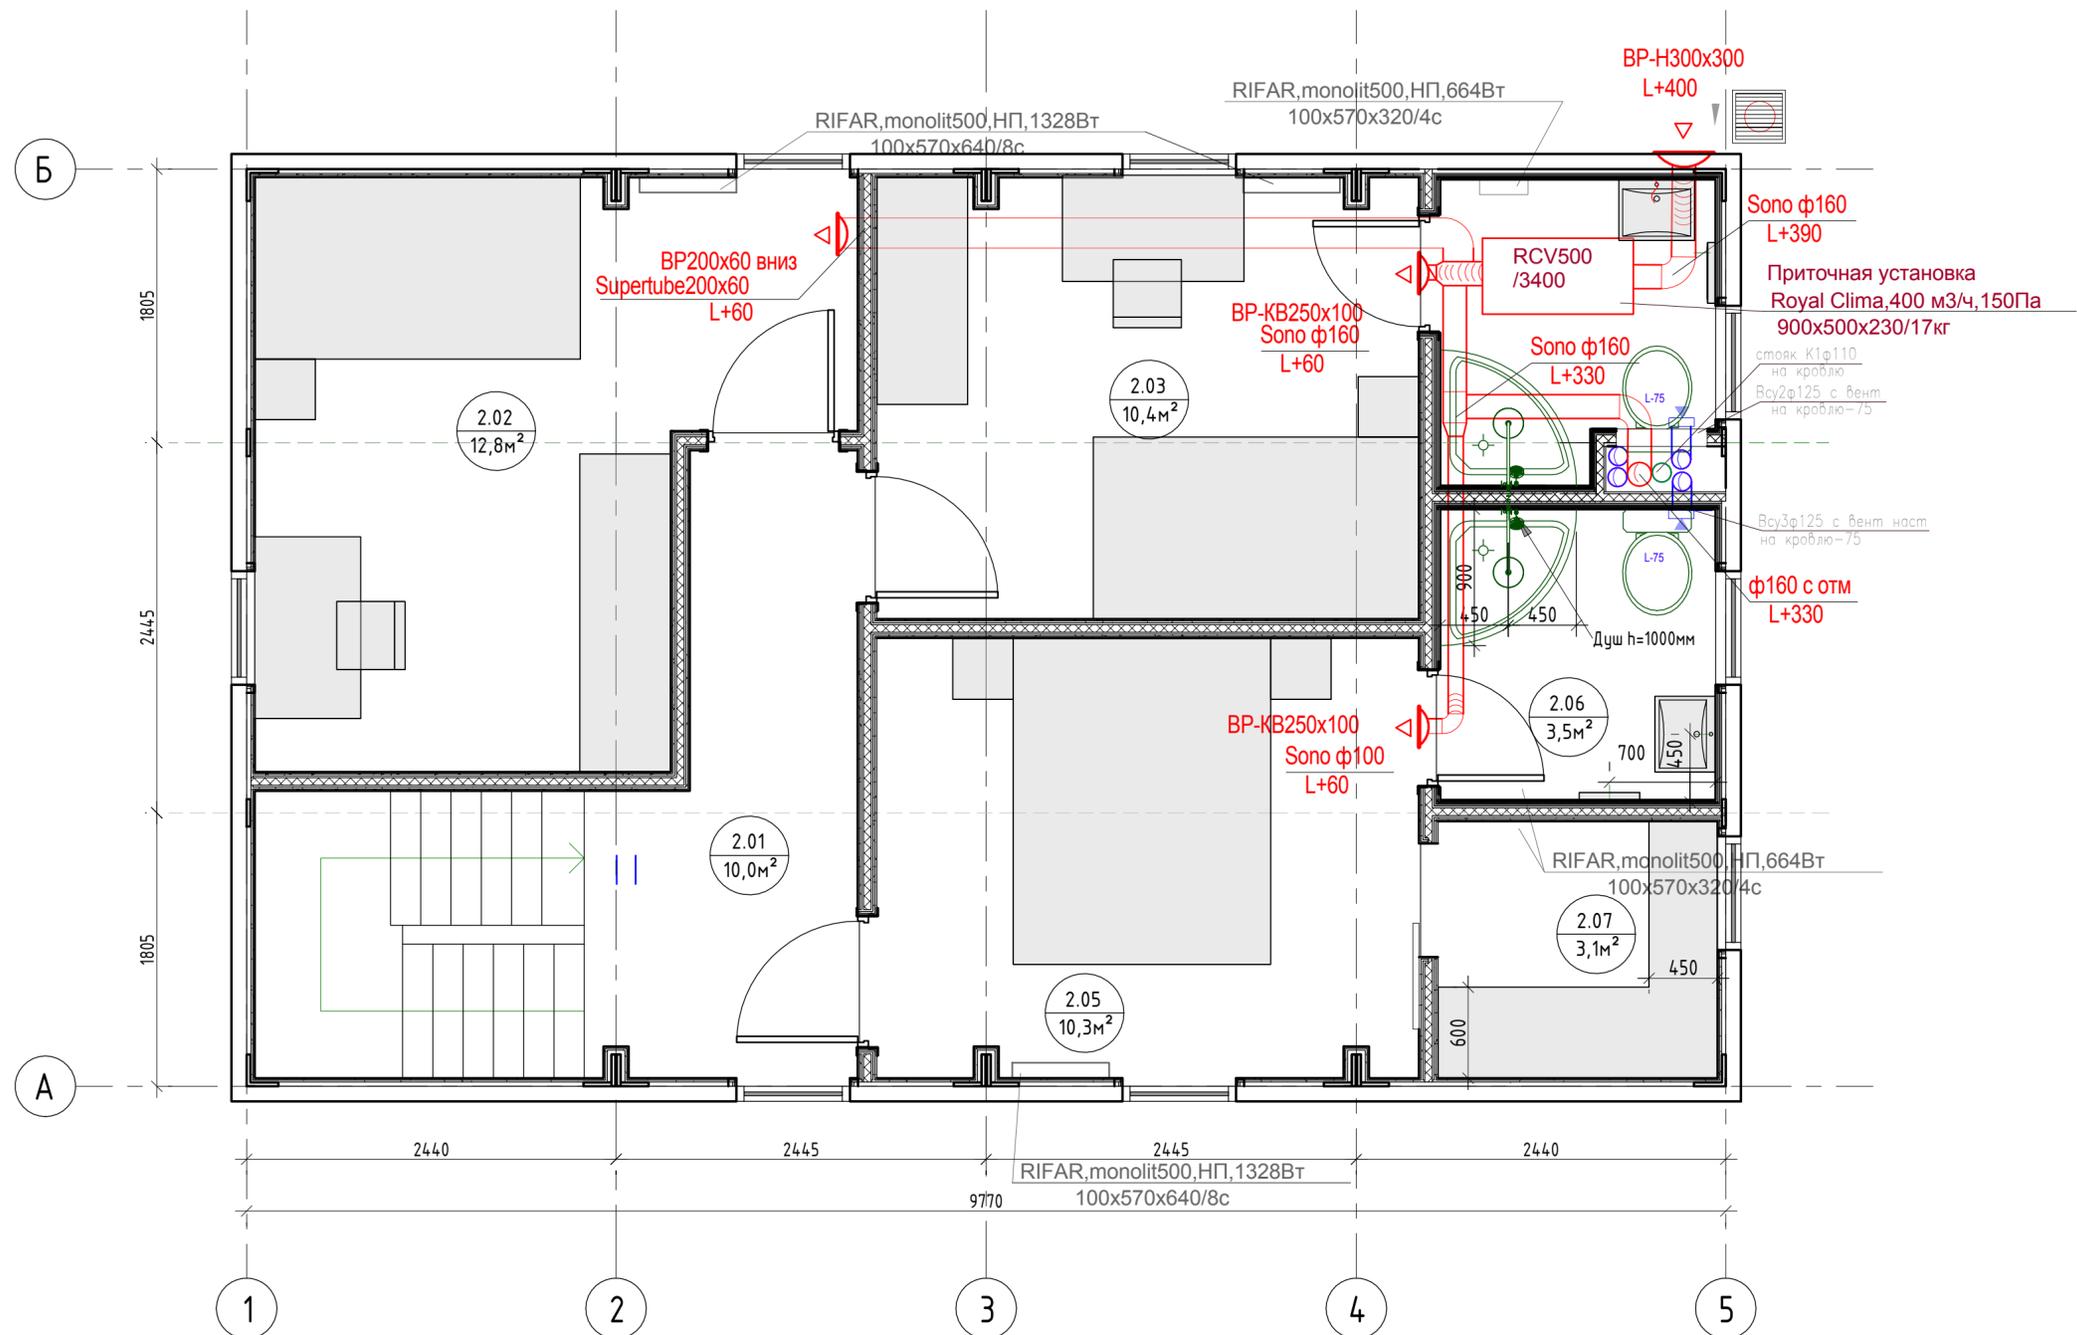

Номер помещения	Наименование	Площадь, м ²
2.01	Коридор	10,00
2.02	Спальня №2	12,82
2.03	Спальня №3	10,37
2.04	Сан.узел №2	3,37
2.05	Спальня №4	10,33
2.06	Сан.узел №3	3,49
2.07	Гардеробная	3,13
Общий итог		53,50

0604/21-1 -					
Заказчик: ООО "ДорХан - Торговый Дом"					
Адрес: 143002, МО, Одинцовский район, с. акулково, ул. Новая, д.120, стр.1, офис 59					
Изм.	Кол.уч.	Лист	№ док.	Подп.	Дата
ГАП		Корнева Е.В.			
ГИП		Ануфриенко В.Н.			
HOUSE LIGHT 4x6 modul 2FLOOR (109,7м2)					
Инженерные сети 1. 2-ый этаж					
Стадия	Лист	Листов			
П	2				
ООО "АСП-Инжиниринг"					