


Инженерные сети 3. 1-ый этаж (1:25)

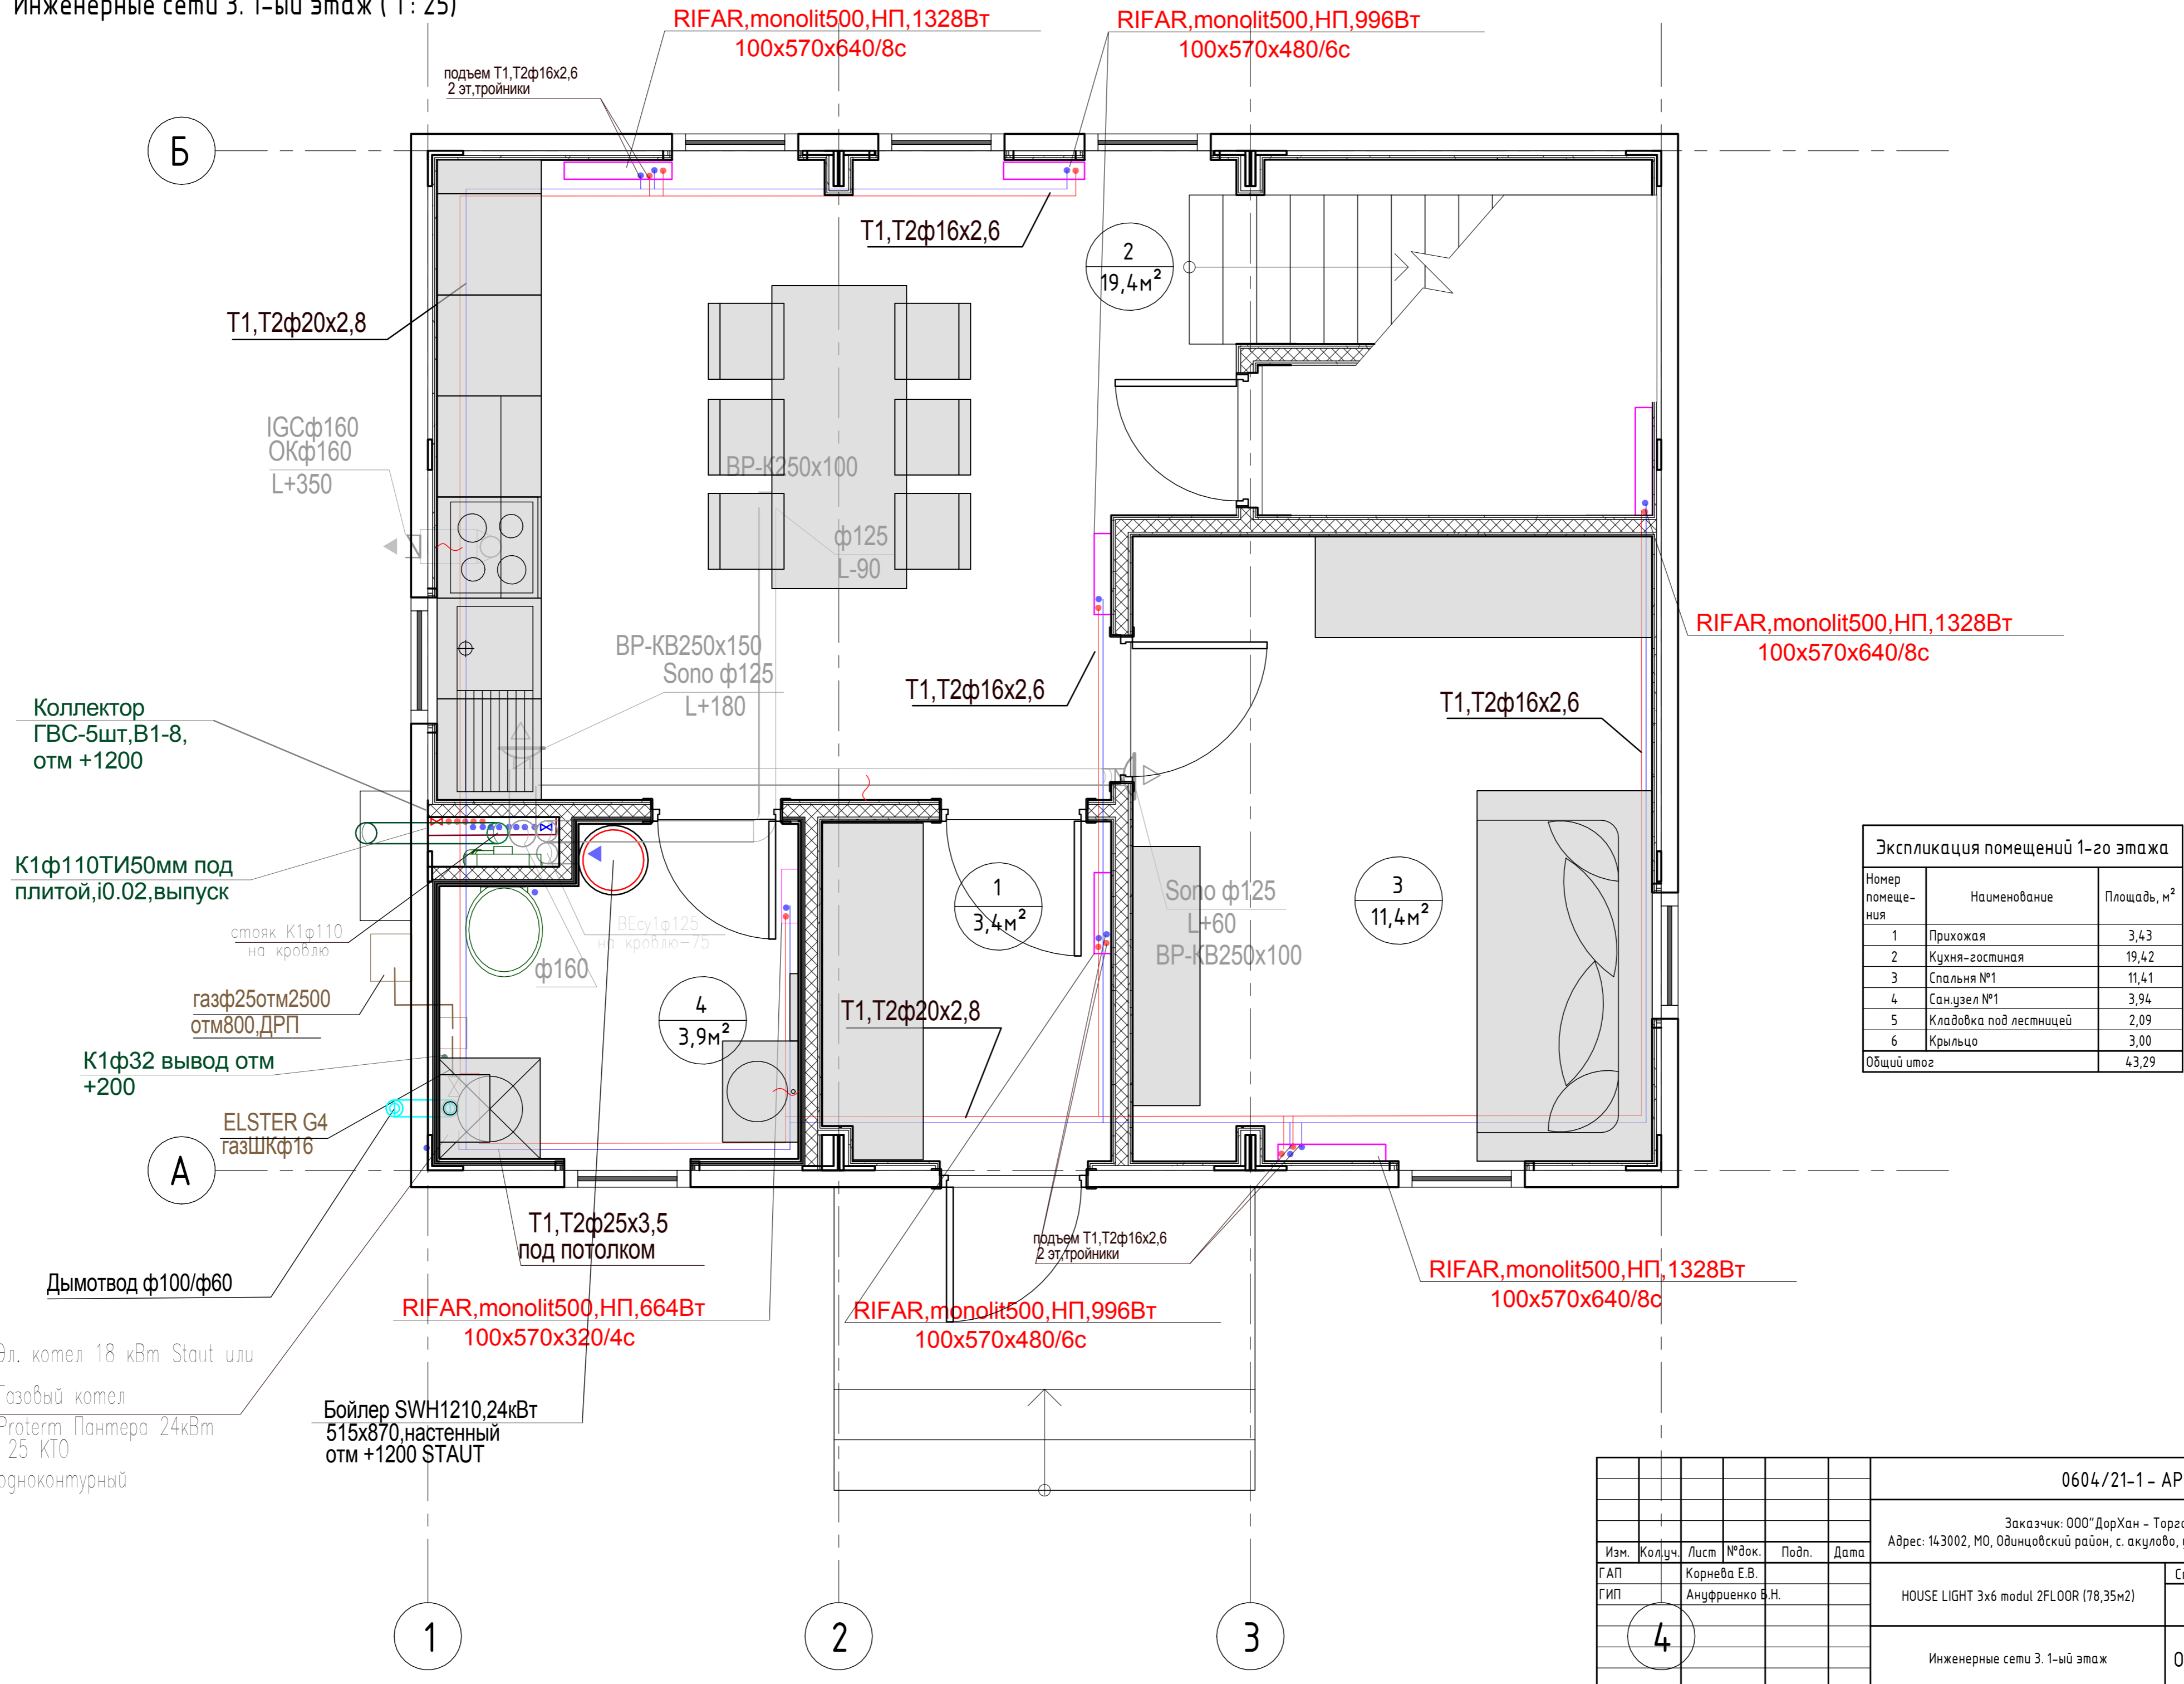

Экспликация помещений 1-го этажа

Номер помещения	Наименование	Площадь, м²
1	Прихожая	3,43
2	Кухня-гостиная	19,42
3	Спальня №1	11,41
4	Сан.узел №1	3,94
5	Кладовка под лестницей	2,09
6	Крыльцо	3,00
Общий итог		43,29

					0604/21-1 - AP				
					Заказчик: ООО "ДорХан - Торговый Дом"				
					Адрес: 143002, МО, Одинцовский район, с. акулково, ул. Новая, д.120, стр.1, офис 59				
Изм.	Кол.уч.	Лист	№ док.	Подп.	Дата	HOUSE LIGHT 3x6 modul 2FLOOR (78,35м2)	Стация	Лист	Листов
ГАП			Корнева Е.В.				П	12	
ГИП			Ануфриенко В.Н.			Инженерные сети 3. 1-ый этаж	ООО "АСП-Инжиниринг"		